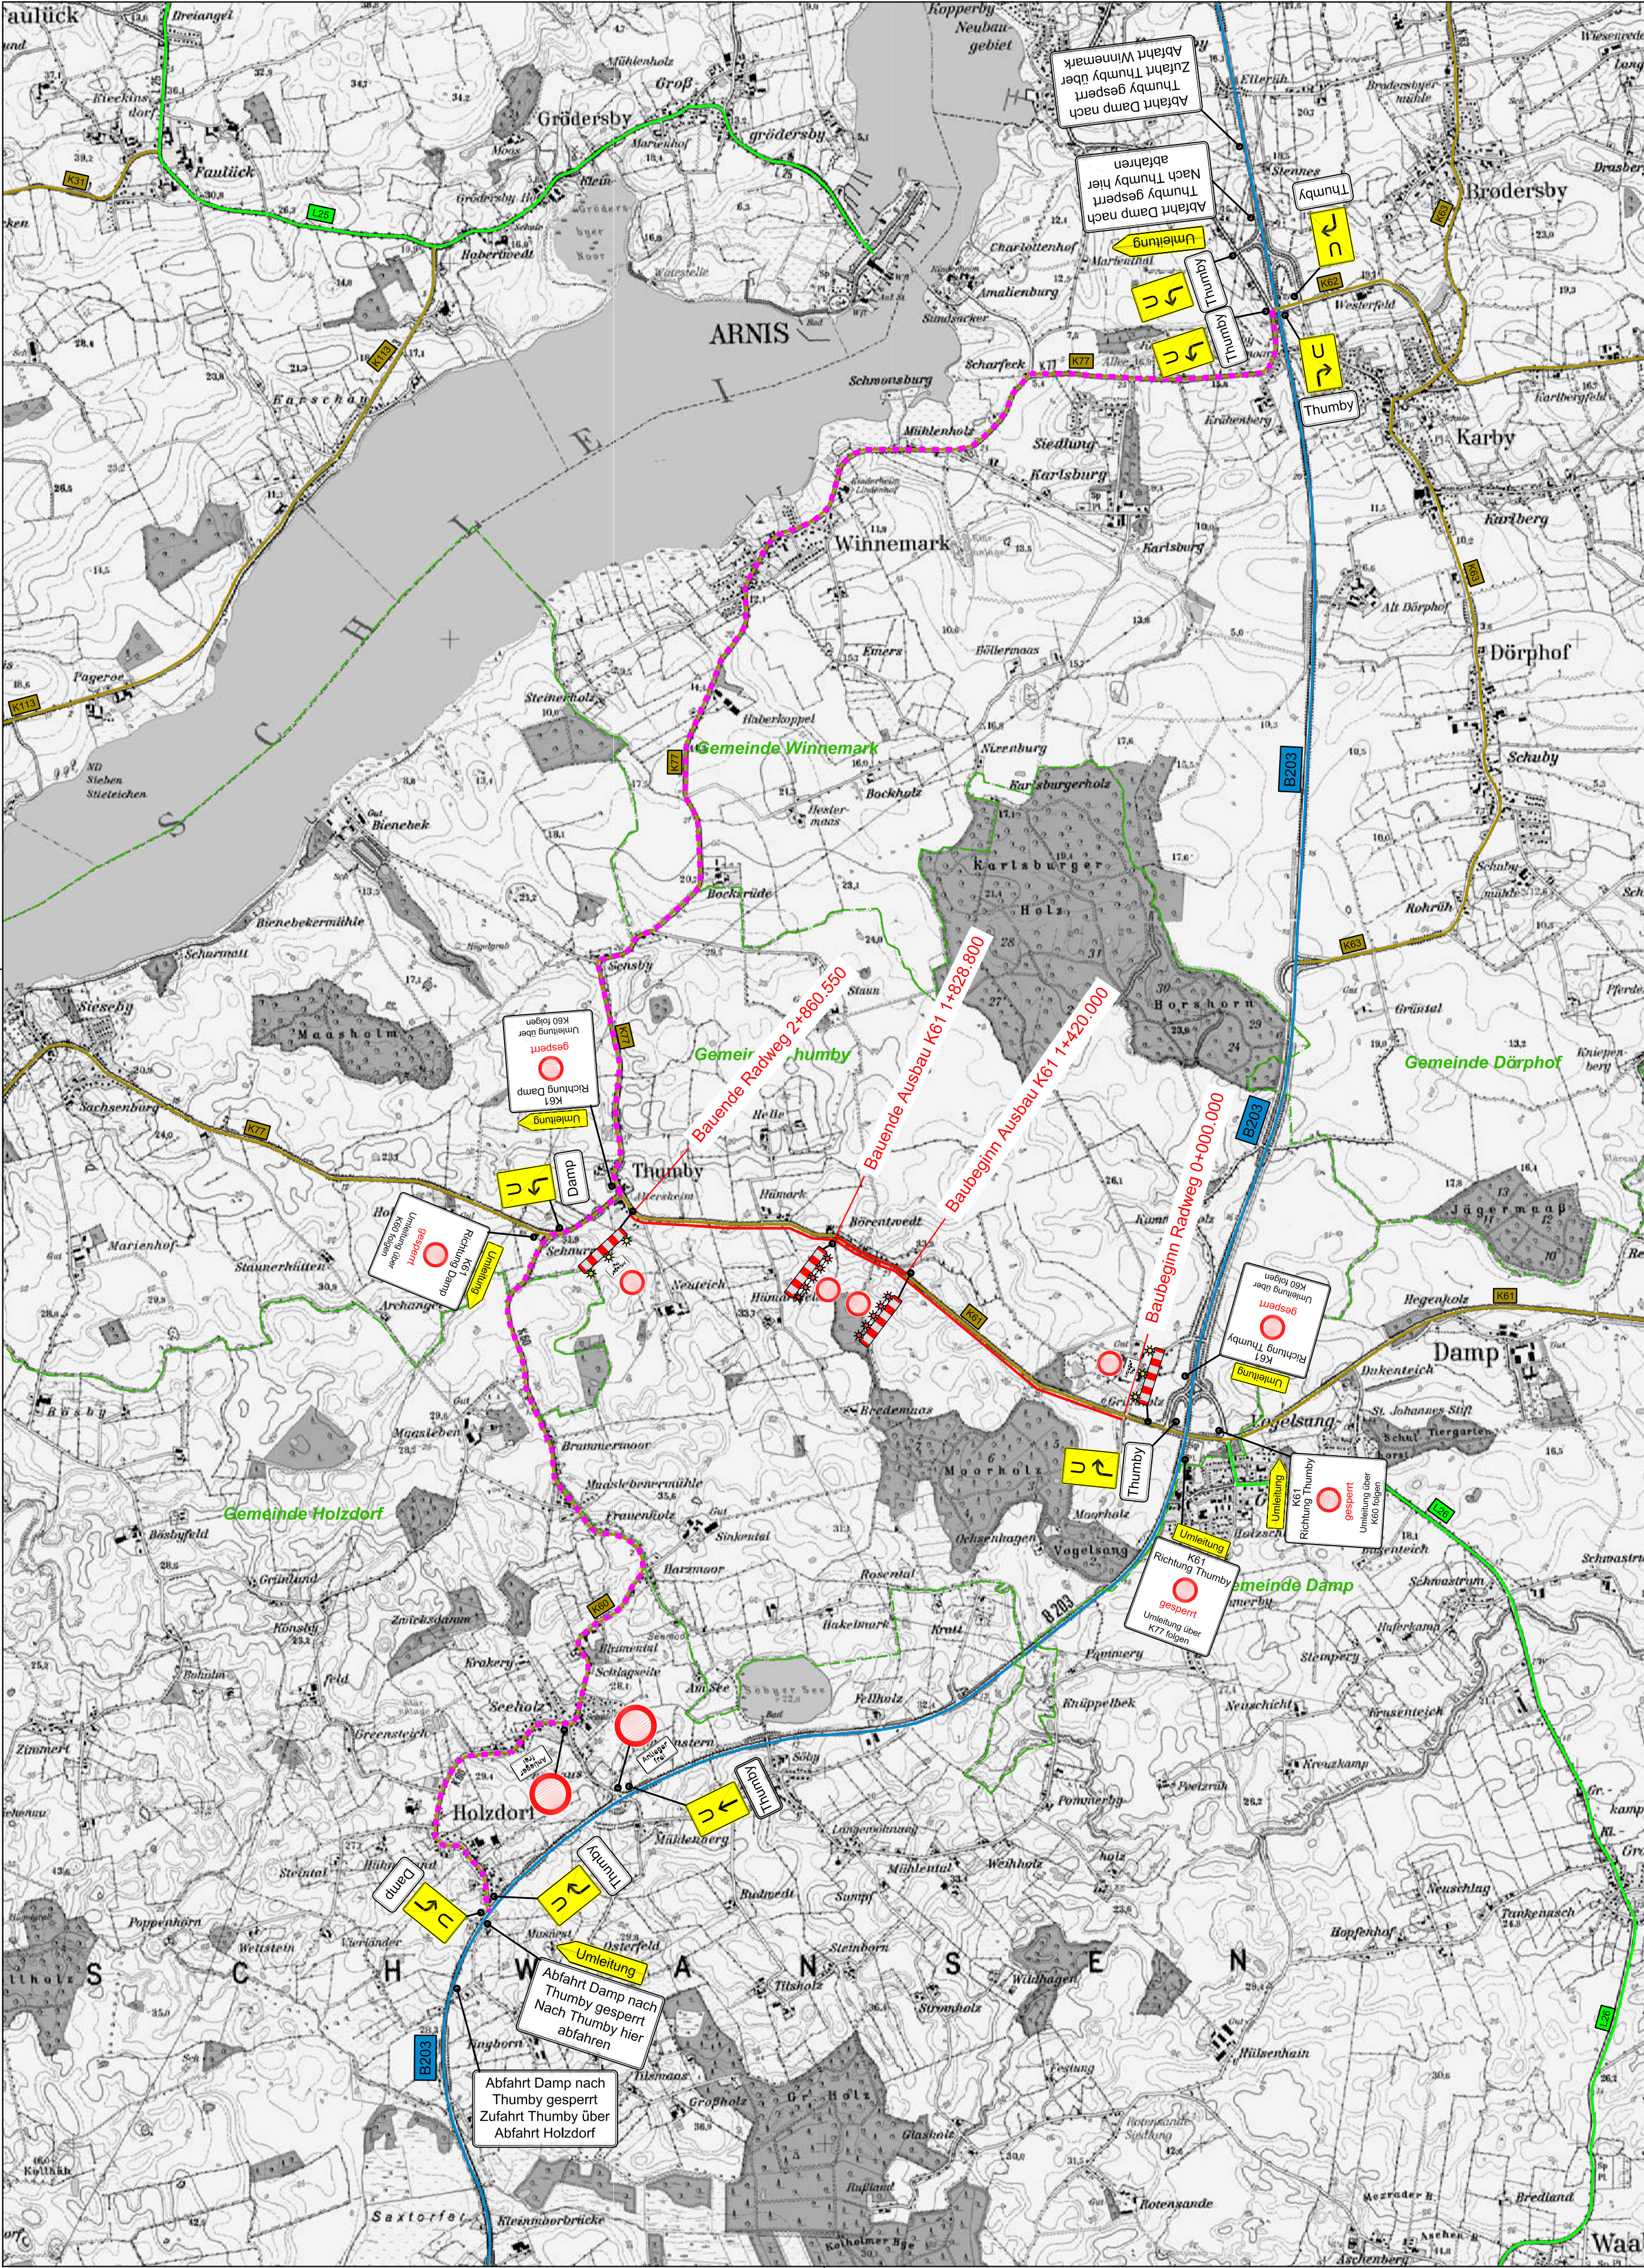


LEGENDE

- Planung**

 - Baumaßnahme
- Straßennetz**

 - Bundesstraße
 - Bundesstraße
 - Kreisstraße
 - Umleitung
- Verwaltung**

 - Gemeindegrenze

Nr.	Art der Änderung	Datum	Name

	Int. Projekt-Nr.:	18-036	
	bearbeitet	17.12.2020	C. Meyer
	gezeichnet	17.12.2020	M. Liebsch
	geprüft	17.12.2020	C. Meyer

Gemeinde Thumby über Amt-Schlei-Ostsee Holm 13 24340 Eckernförde	Datum	Name
	bearbeitet	
	gezeichnet	
	geprüft	

AUSFÜHRUNGSPLANUNG

Straßenbauverwaltung	Unterlage / Blatt-Nr.: 05A-UL1
Straße: K 61 Abschnitt 010 von NK: 1425 002 Station: 0+338 nach NK: 1425 009 Station: 3+198,55	Lageplan Vorankündigung der Sperrung
PROJIS-Nr.:	Maßstab: 1:25.000

Gemeinde Thumby - Neubau Radweg K 61 zwischen Thumby und Grünholz 24351 Thumby

Aufgestellt: Gemeinde Thumby	Entwurfsverfasser: Ingenieurbüro MEYER GmbH
Thumby, den	Eckernförde, den
Geprüft: Kreis Rendsburg-Eckernförde	
Rendsburg, den	