


Schnitt I-I

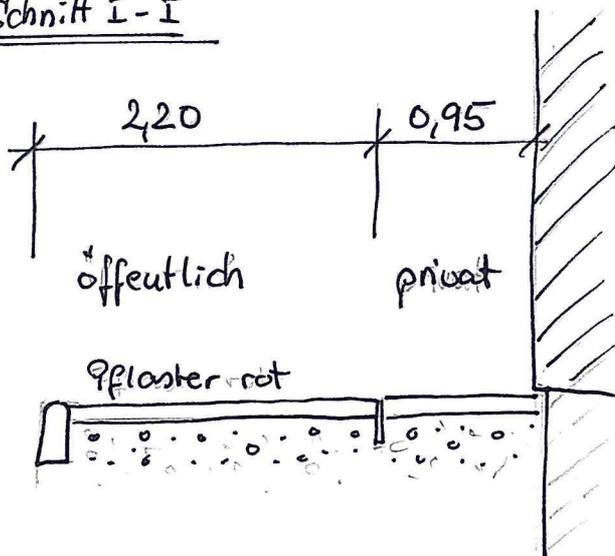

Datenauszug

Erstellt für Maßstab 1:250



Benutzer Amt Schlei-Ostsee - Jan Andresen




Erstellungsdatum 28.11.2013

Amt Schlei-Ostsee



36/17

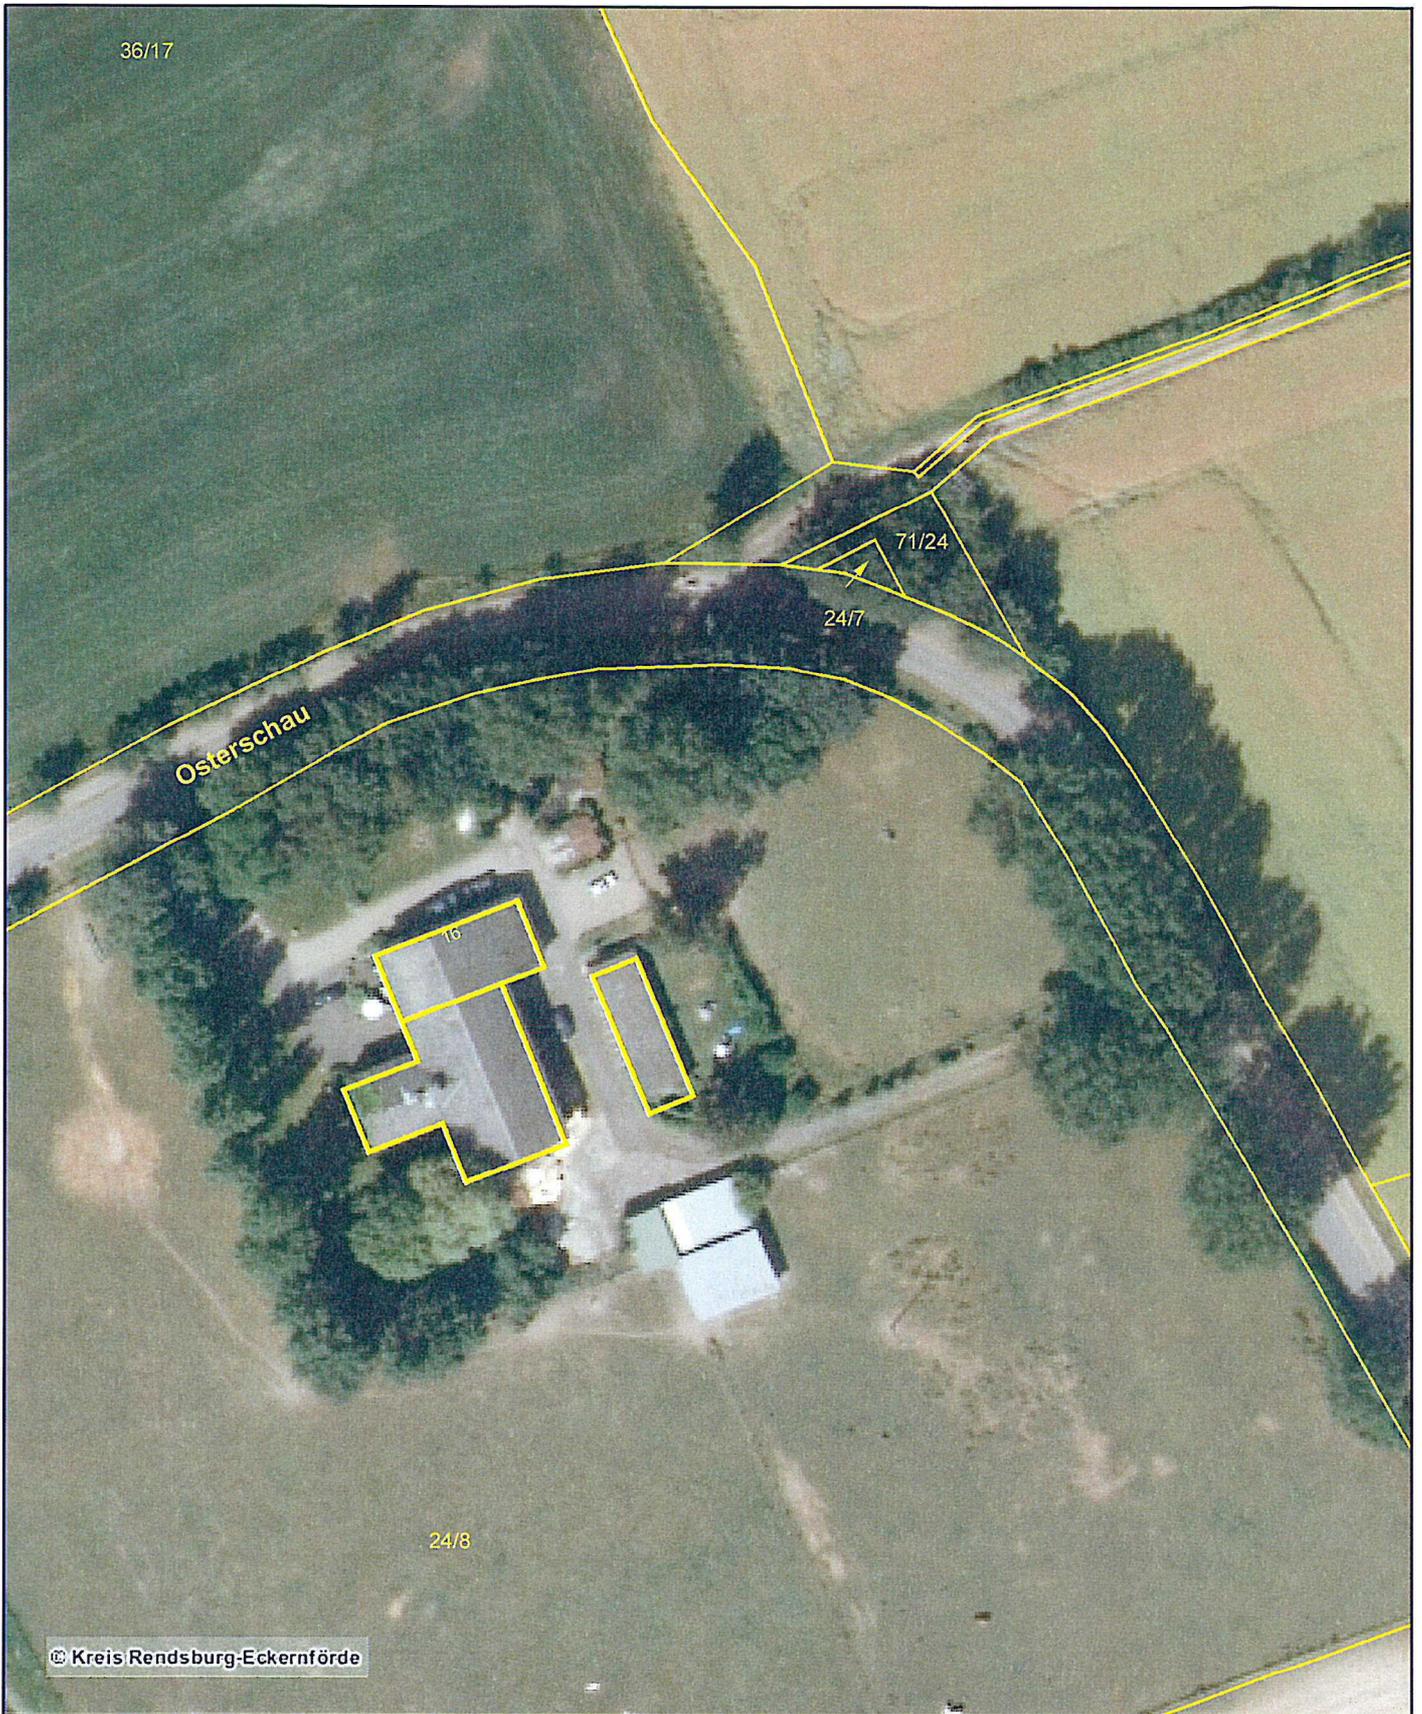

© Kreis Rendsburg-Eckernförde

Gemarkung: Gemarkung/name


Flur: Flur/name

Zähler: Flurstuecksnr/zaehler

Nenner: Flurstuecksnr/nenner

Datenauszug

Erstellt für Maßstab 1:1.000

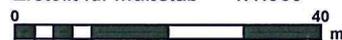

Benutzer Amt Schlei-Ostsee - Jan Andresen

Erstellungsdatum 28.11.2013



Amt Schlei-Ostsee

Kurve Osterschau






© Kreis Rendsburg-Eckernförde

<p>Gemarkung: Gemarkung/name</p> <p>Flur: Flur/name</p> <p>Zähler: Flurstuecksnr/zaehler</p> <p>Nenner: Flurstuecksnr/nenner</p>	<p>Datenauszug</p> <p>Erstellt für Maßstab 1:250</p> <p>0  16 m</p> <p>Benutzer Amt Schlei-Ostsee - Jan Andresen</p> <p>Erstellungsdatum 28.11.2013</p> <p>Amt Schlei-Ostsee</p> <p><i>Kurve "Krim"</i></p> 
--	---

Dieser Auszug ist maschinell erstellt und wird nicht unterschrieben. Auszüge aus der Liegenschaftskarte sind gesetzlich geschützt. Die Vervielfältigung ist nur für eigene, nicht gewerbliche Zwecke gestattet. Der Grundriss ist aus einer Karte kleineren Maßstabs erstellt worden. Genauigkeit entspricht nur der geometrischen Qualität der ursprünglichen Karte. Datengrundlage ALK, Herausgeber: Landesamt für Vermessung und Geoinformation Schleswig-Holstein.

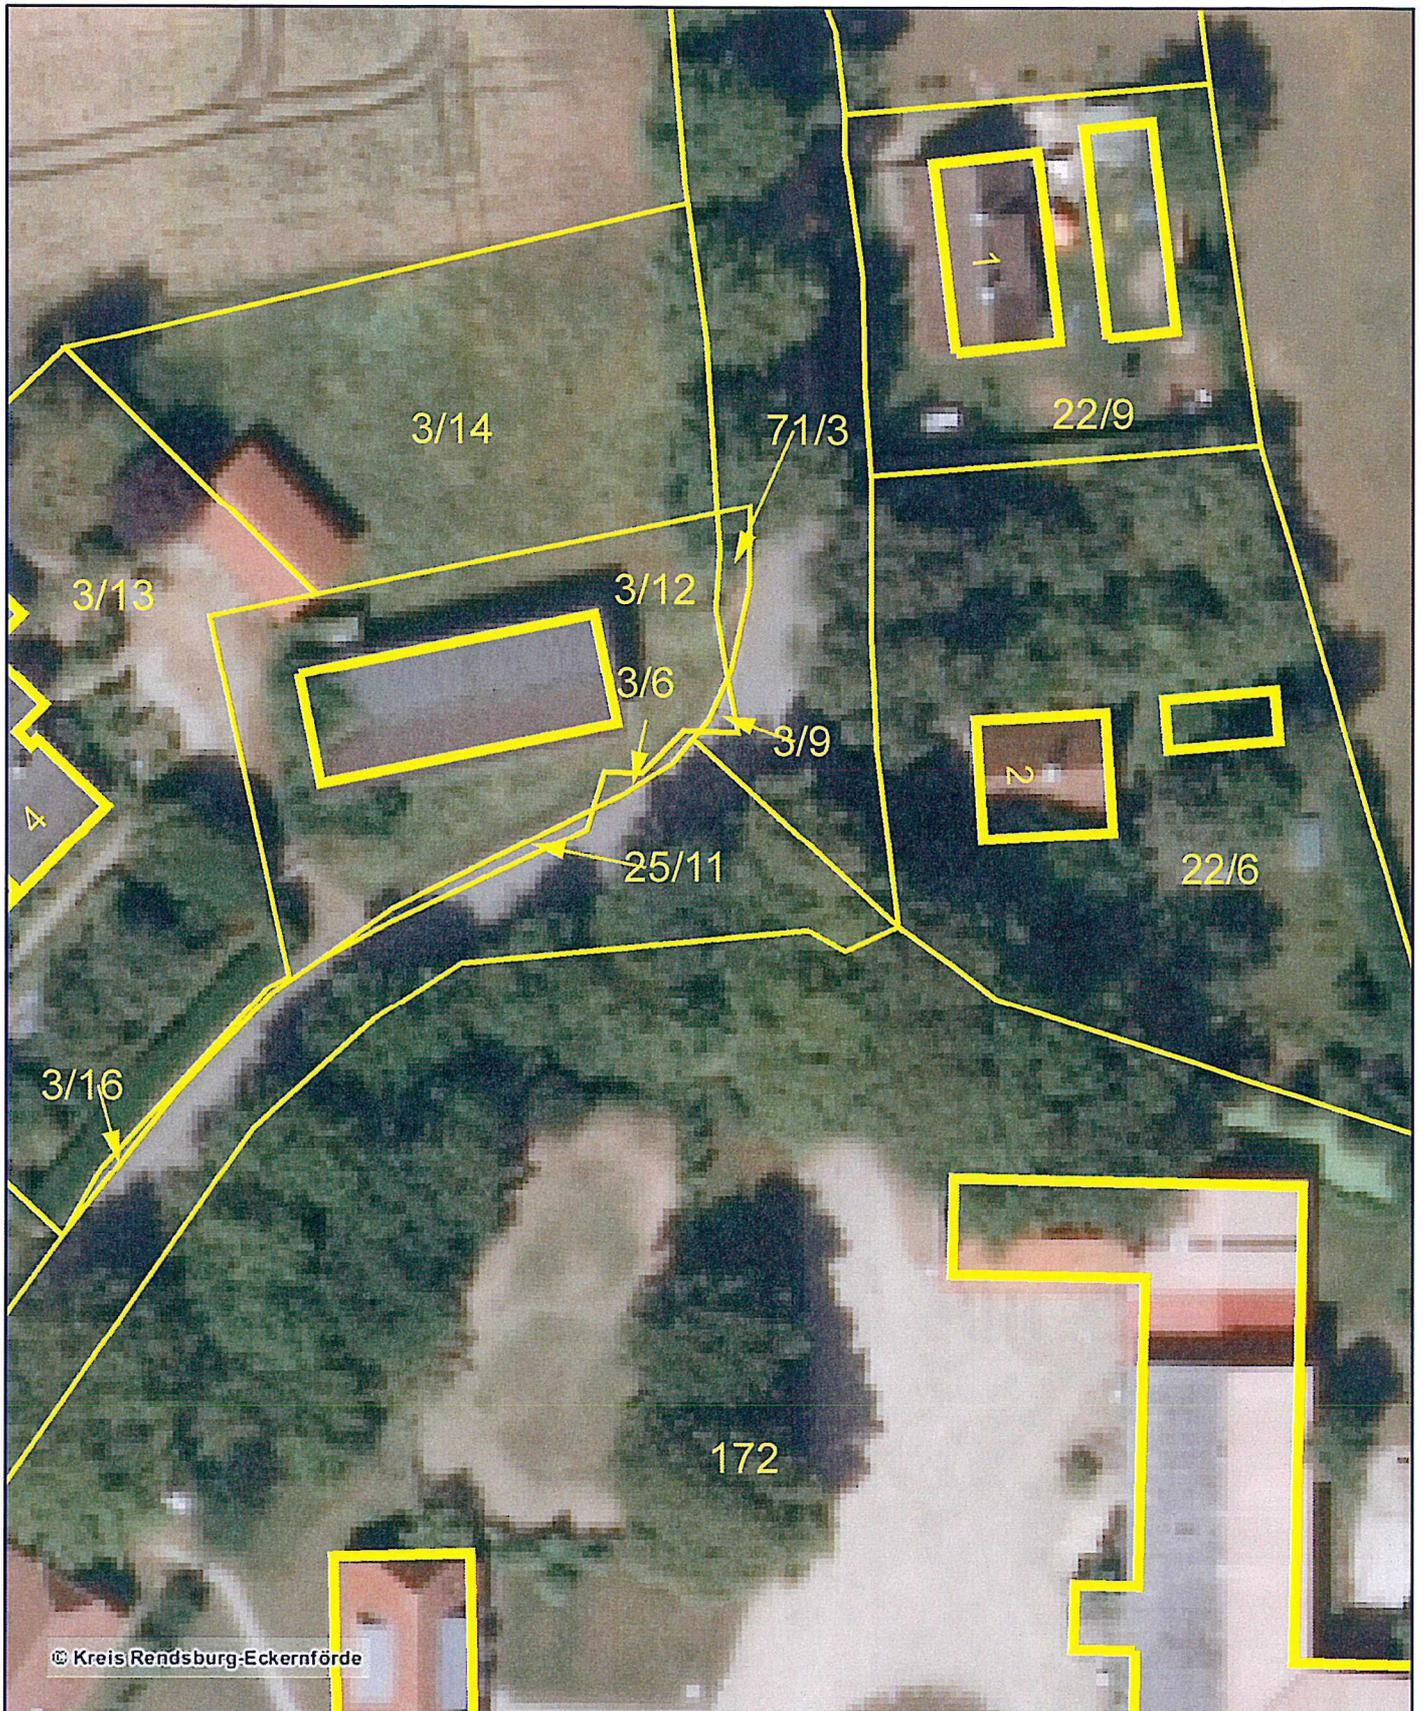

© Kreis Rendsburg-Eckernförde

Gemarkung: Gemarkung/name
 Flur: Flur/name
 Zähler: Flurstuecksnr/zaehler
 Nenner: Flurstuecksnr/nenner

Datenauszug

Erstellt für Maßstab 1:500
 0 20 m
 Benutzer Amt Schlei-Ostsee - Jan Andresen
 Erstellungsdatum 28.11.2013



Amt Schlei-Ostsee

Teich "Alt Dorphof"



Dieser Auszug ist maschinell erstellt und wird nicht unterschrieben. Auszüge aus der Liegenschaftskarte sind gesetzlich geschützt. Die Vervielfältigung ist nur für eigene, nicht gewerbliche Zwecke gestattet. Der Grundriss ist aus einer Karte kleineren Maßstabs erstellt worden. Genauigkeit entspricht nur der geometrischen Qualität der ursprünglichen Karte. Datengrundlage ALK, Herausgeber: Landesamt für Vermessung und Geoinformation Schleswig-Holstein.