

MASSSTAB 1:1000

NORD

GENEHMIGT

GEMASSERLASS IX 310a - 313/04-0131


VOM 6. Juni 1963

KIEL, DEN 6. Juni 1963

Der Minister


für Arbeit für Arbeit
für Arbeit für Arbeit
für Arbeit für Arbeit



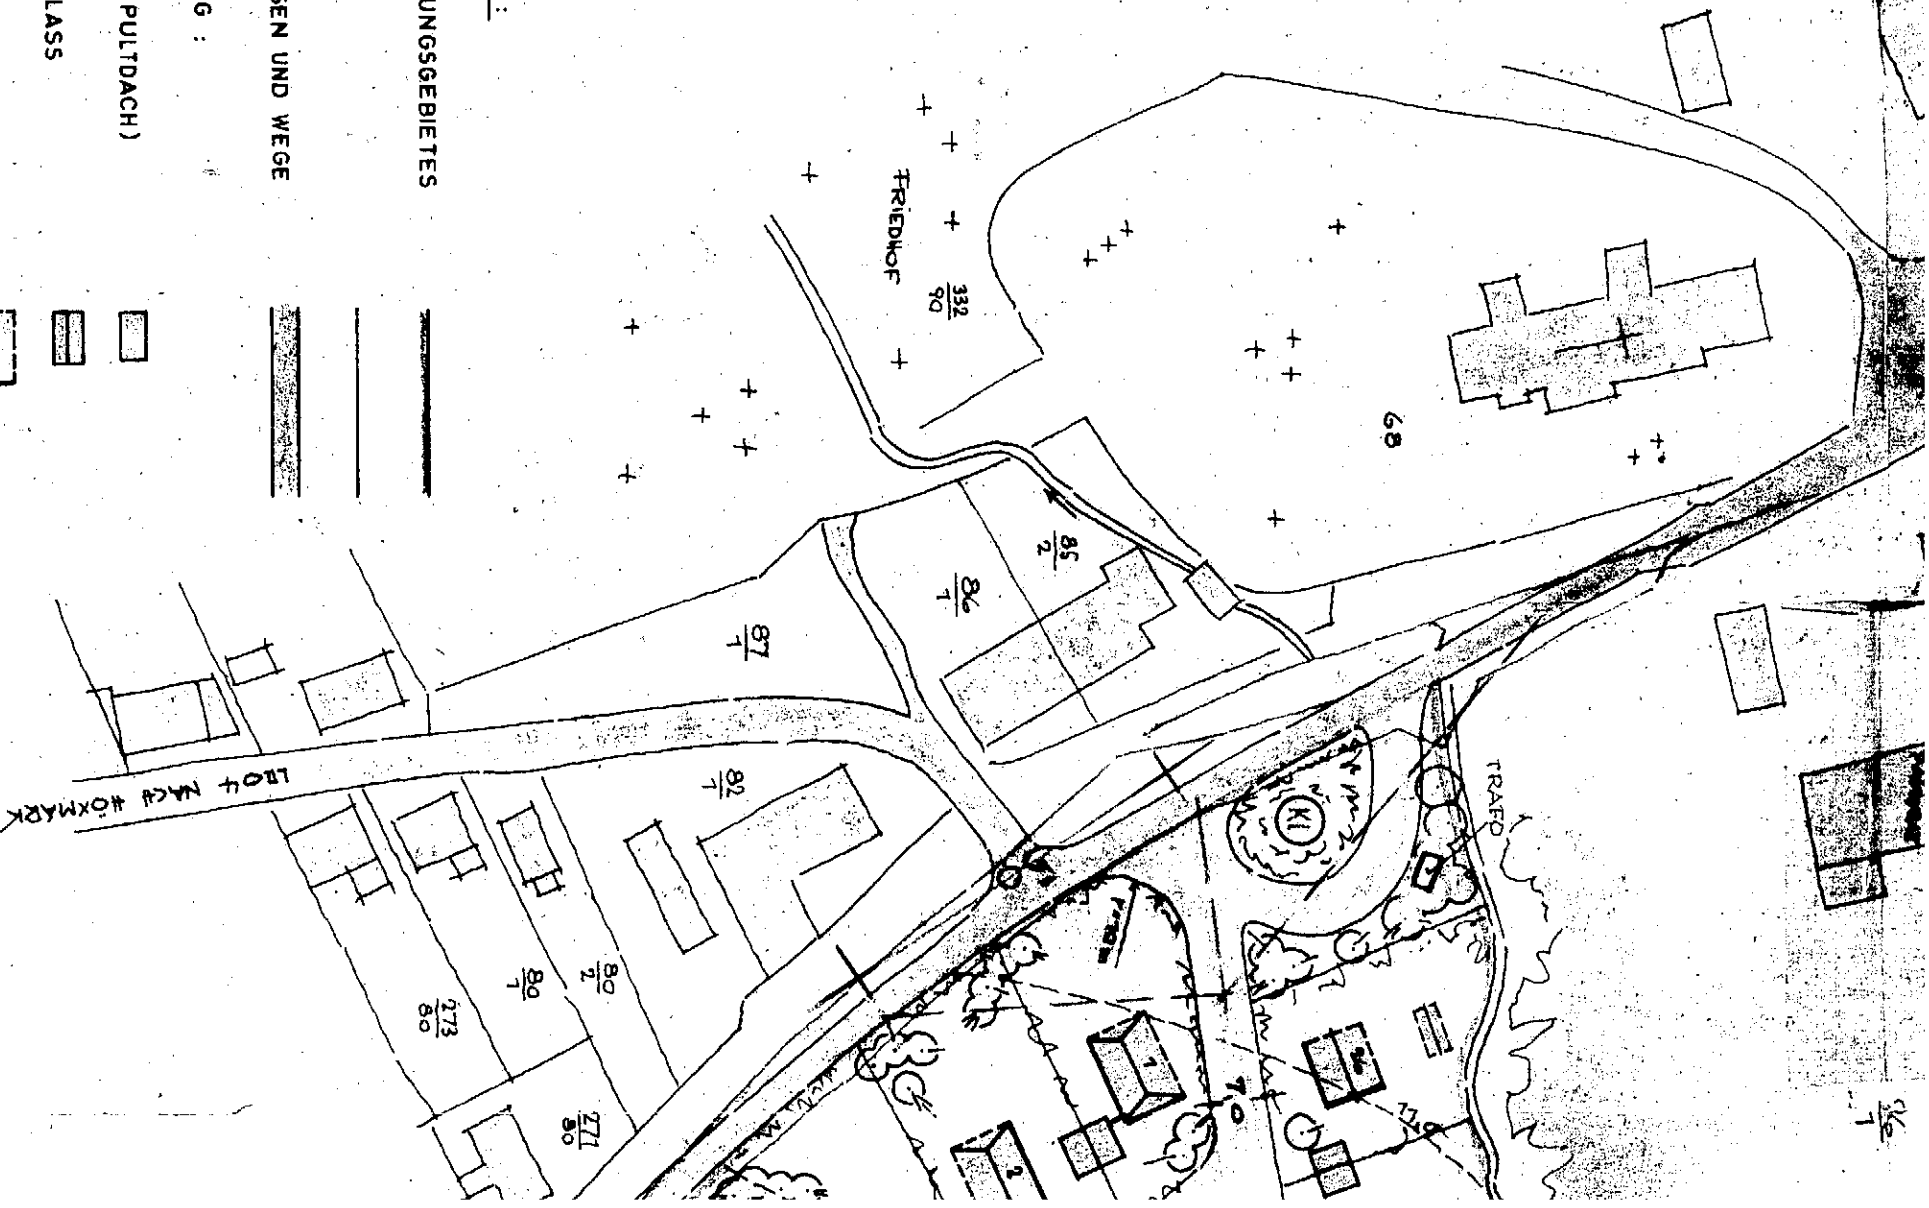

ZEICHENERKLÄRUNG:

- GRENZE DES BEBAUUNGSGEBIETES
- PARZELLEGRENZEN
- ÖFFENTLICHE STRASSEN UND WEGE
- ZULÄSSIGE BEBAUUNG :
- GARAGEN (FLACHES PULTDACH)
- STALL UND NEBENGELASS
- HAUPTGEBÄUDE MIT SATTELDACH
- HAUPTGEBÄUDE MIT WALMDACH

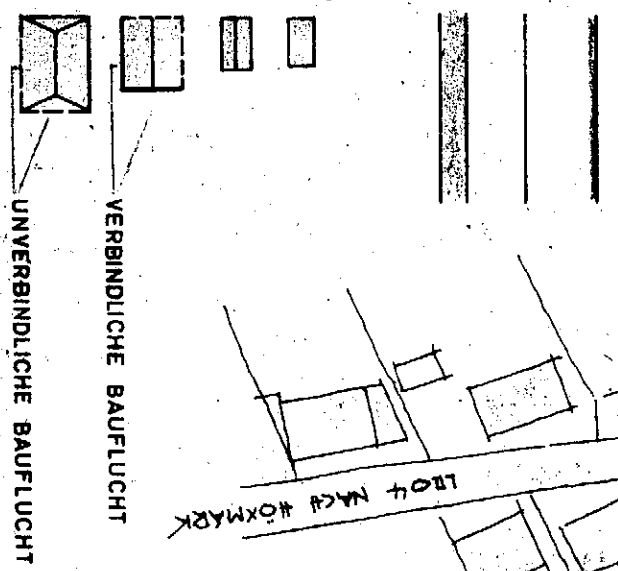

BOF + MCG KÖRMARK