


SATZUNG DER GEMEINDE WAABS


ÜBER DEN BEBAUUNGSPLAN NR.29 "ÖSTLICH BRUNOSLUST"

FÜR DEN BEREICH KLEINWAABS, ÖSTLICH BRUNOSLUST UND WESTLICH DES STRANDWEGES


TEIL A PLANZEICHNUNG

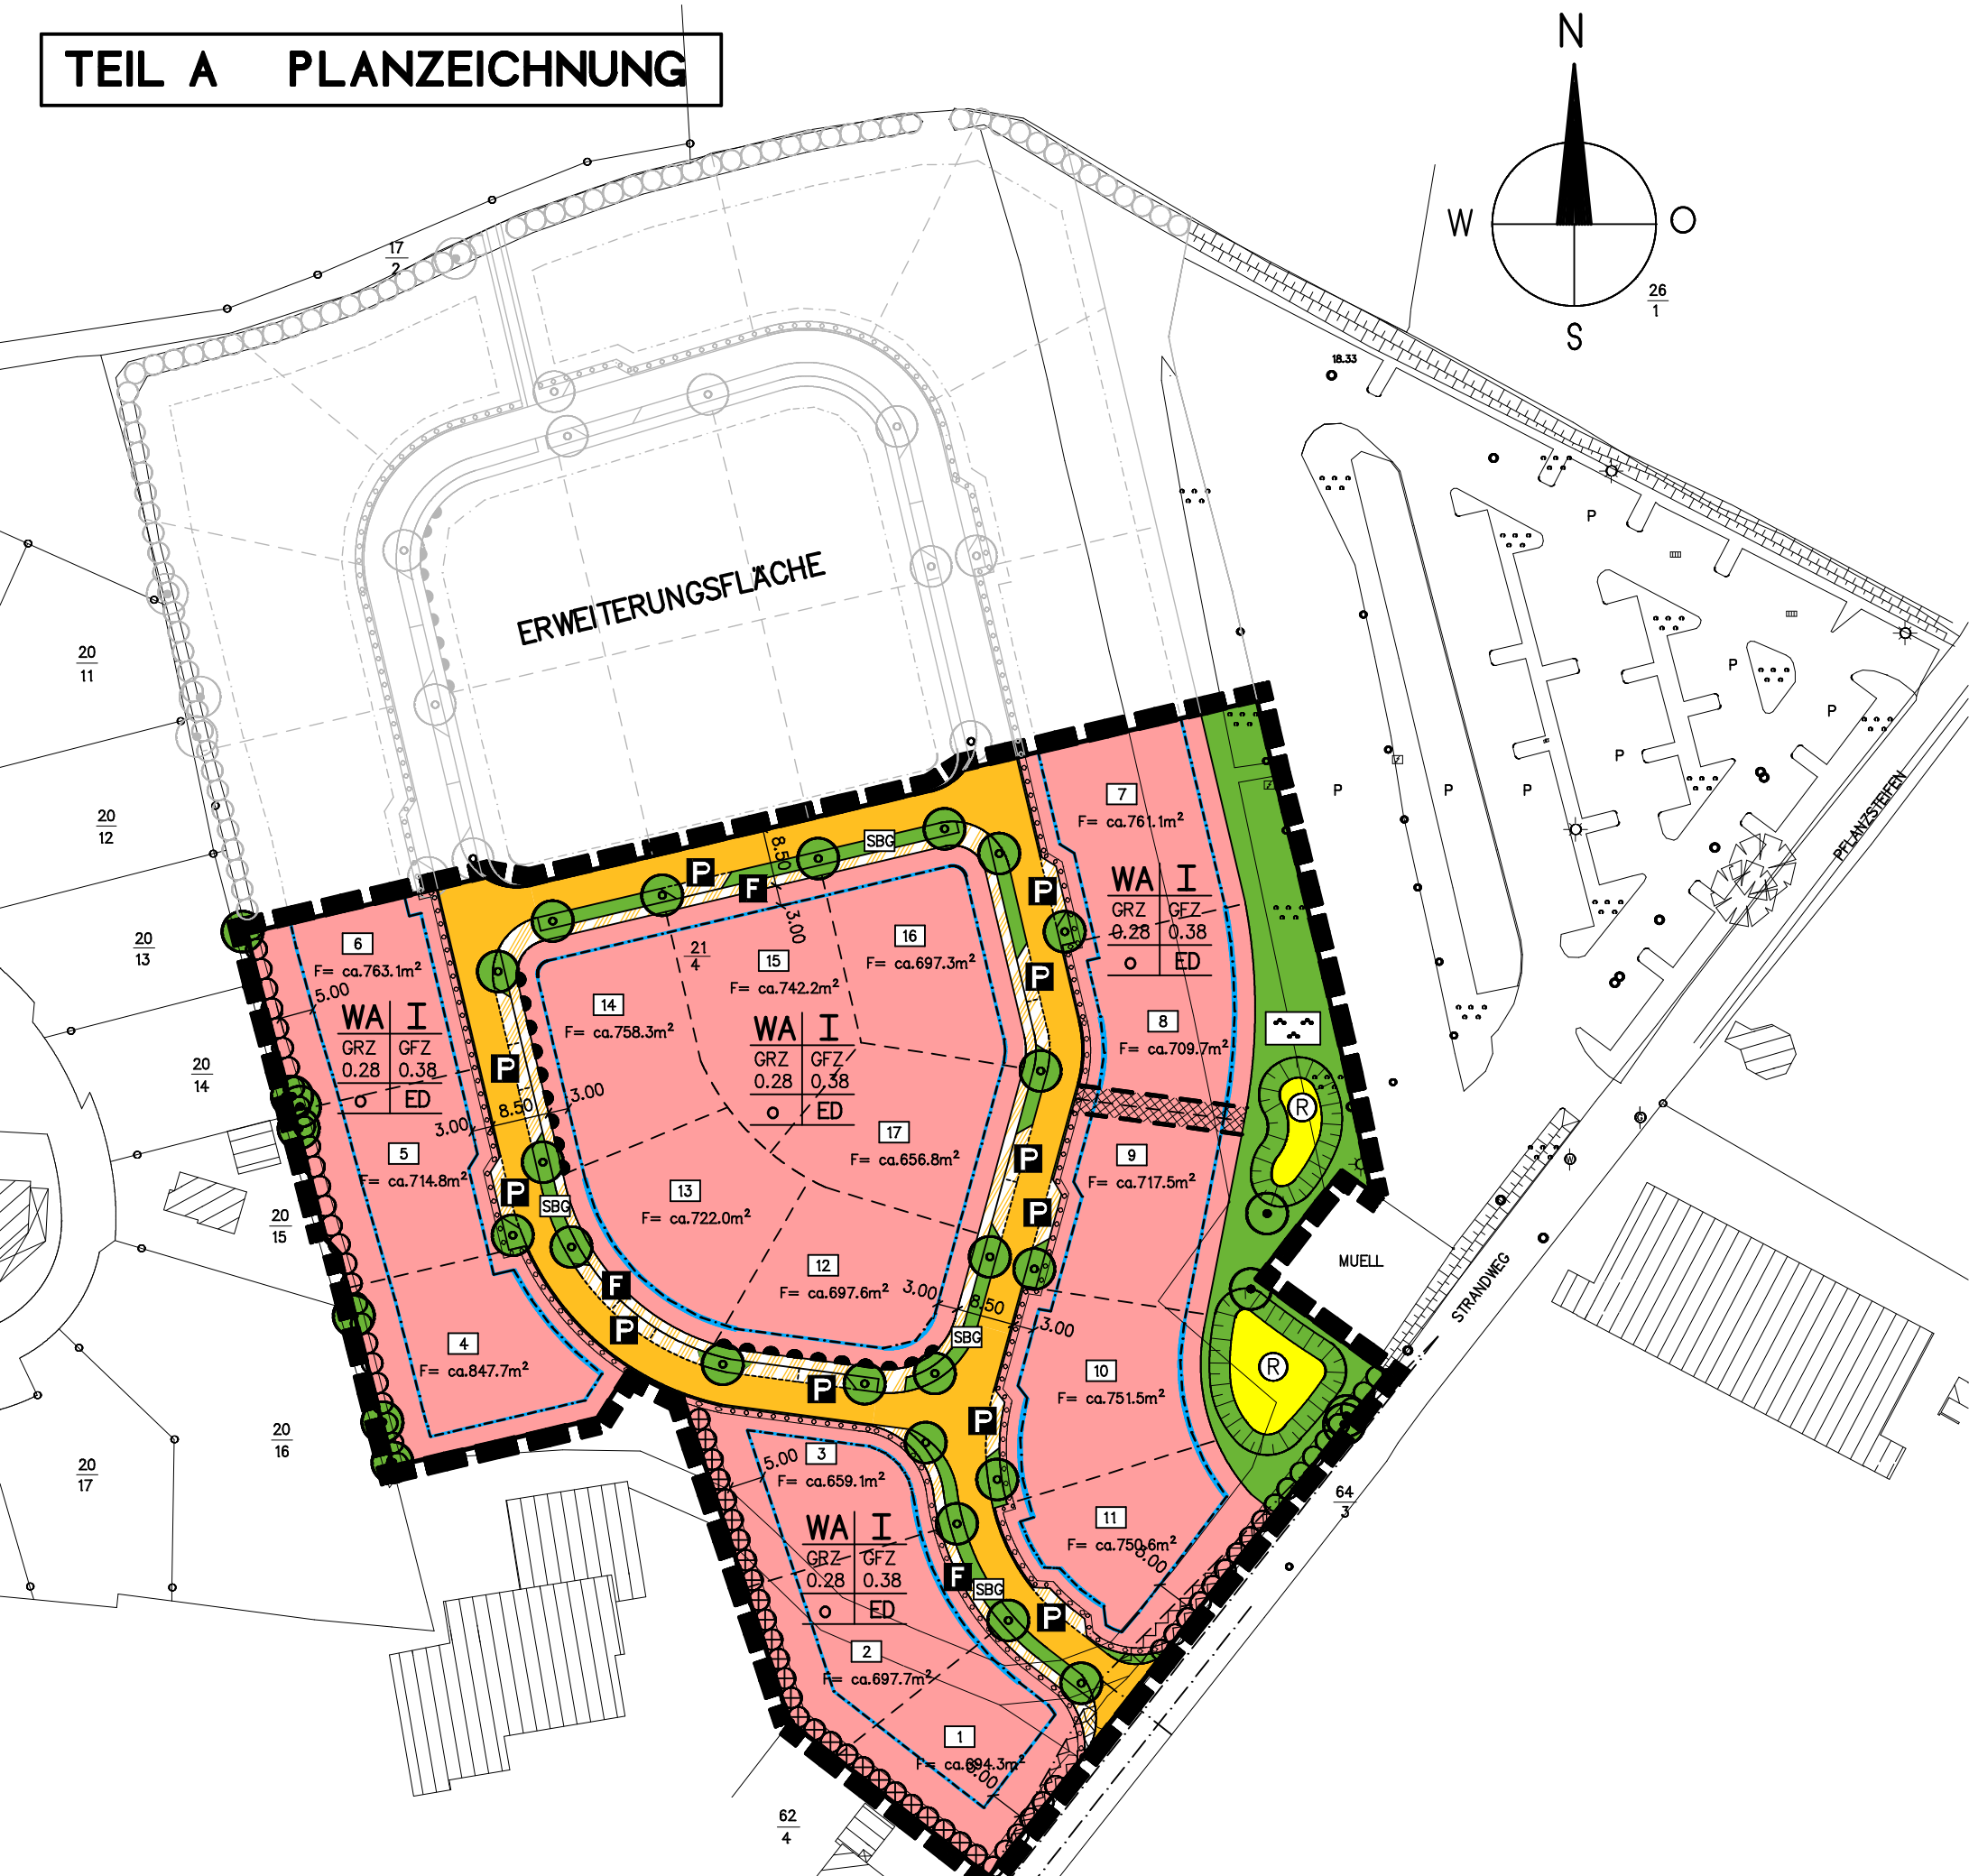

STRASSENPROFILE M = 1:100

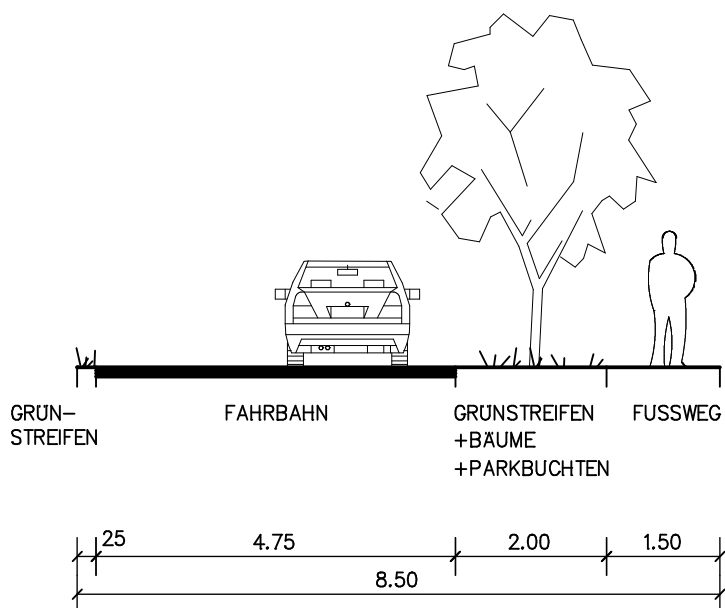

M 1 : 1000

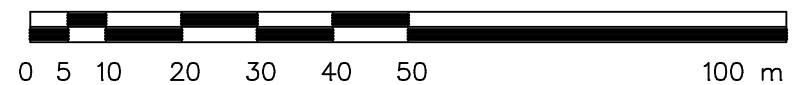

ASMUSSEN & PARTNER GBR ARCHITEKTEN · INGENIEURE

24939 FLENSBURG NEUSTADT 16 · FON 0461/500 339-0 · FAX 0461/500 339-29
 18435 STRALSUND BARNOWSTRASSE 49 · FON 03831/37 56-0 · FAX 03831/ 37 56-20
 LV 1010 RIGA BRIVIBAS IELA 47 · FON 00371/7079223 · FAX 00371/67079225

| | | | | | |
|----------------------|-------------------|---------------------|------------------|-------------------------|---------------------|
| SACHBEARB. WALTJE | BAULEITER ---- | DATUM 02.09.2009 | GEZEICHNET KG | VERZEICHNIS BPW07738 | ZEICHNUNG B-PLAN |
|----------------------|-------------------|---------------------|------------------|-------------------------|---------------------|

EMAIL : FLENSBURG@ASMUSSEN-PARTNER.DE · EMAIL : STRALSUND@ASMUSSEN-PARTNER.DE · INFO : WWW.ASMUSSEN-PARTNER.DE

K:\PROJEKTABLAGE\BPW07738.....\ZEICHNUNGEN\B-PLAN\080718-B-PLAN-A3.S12