


Vermarktung durch Gemeinde

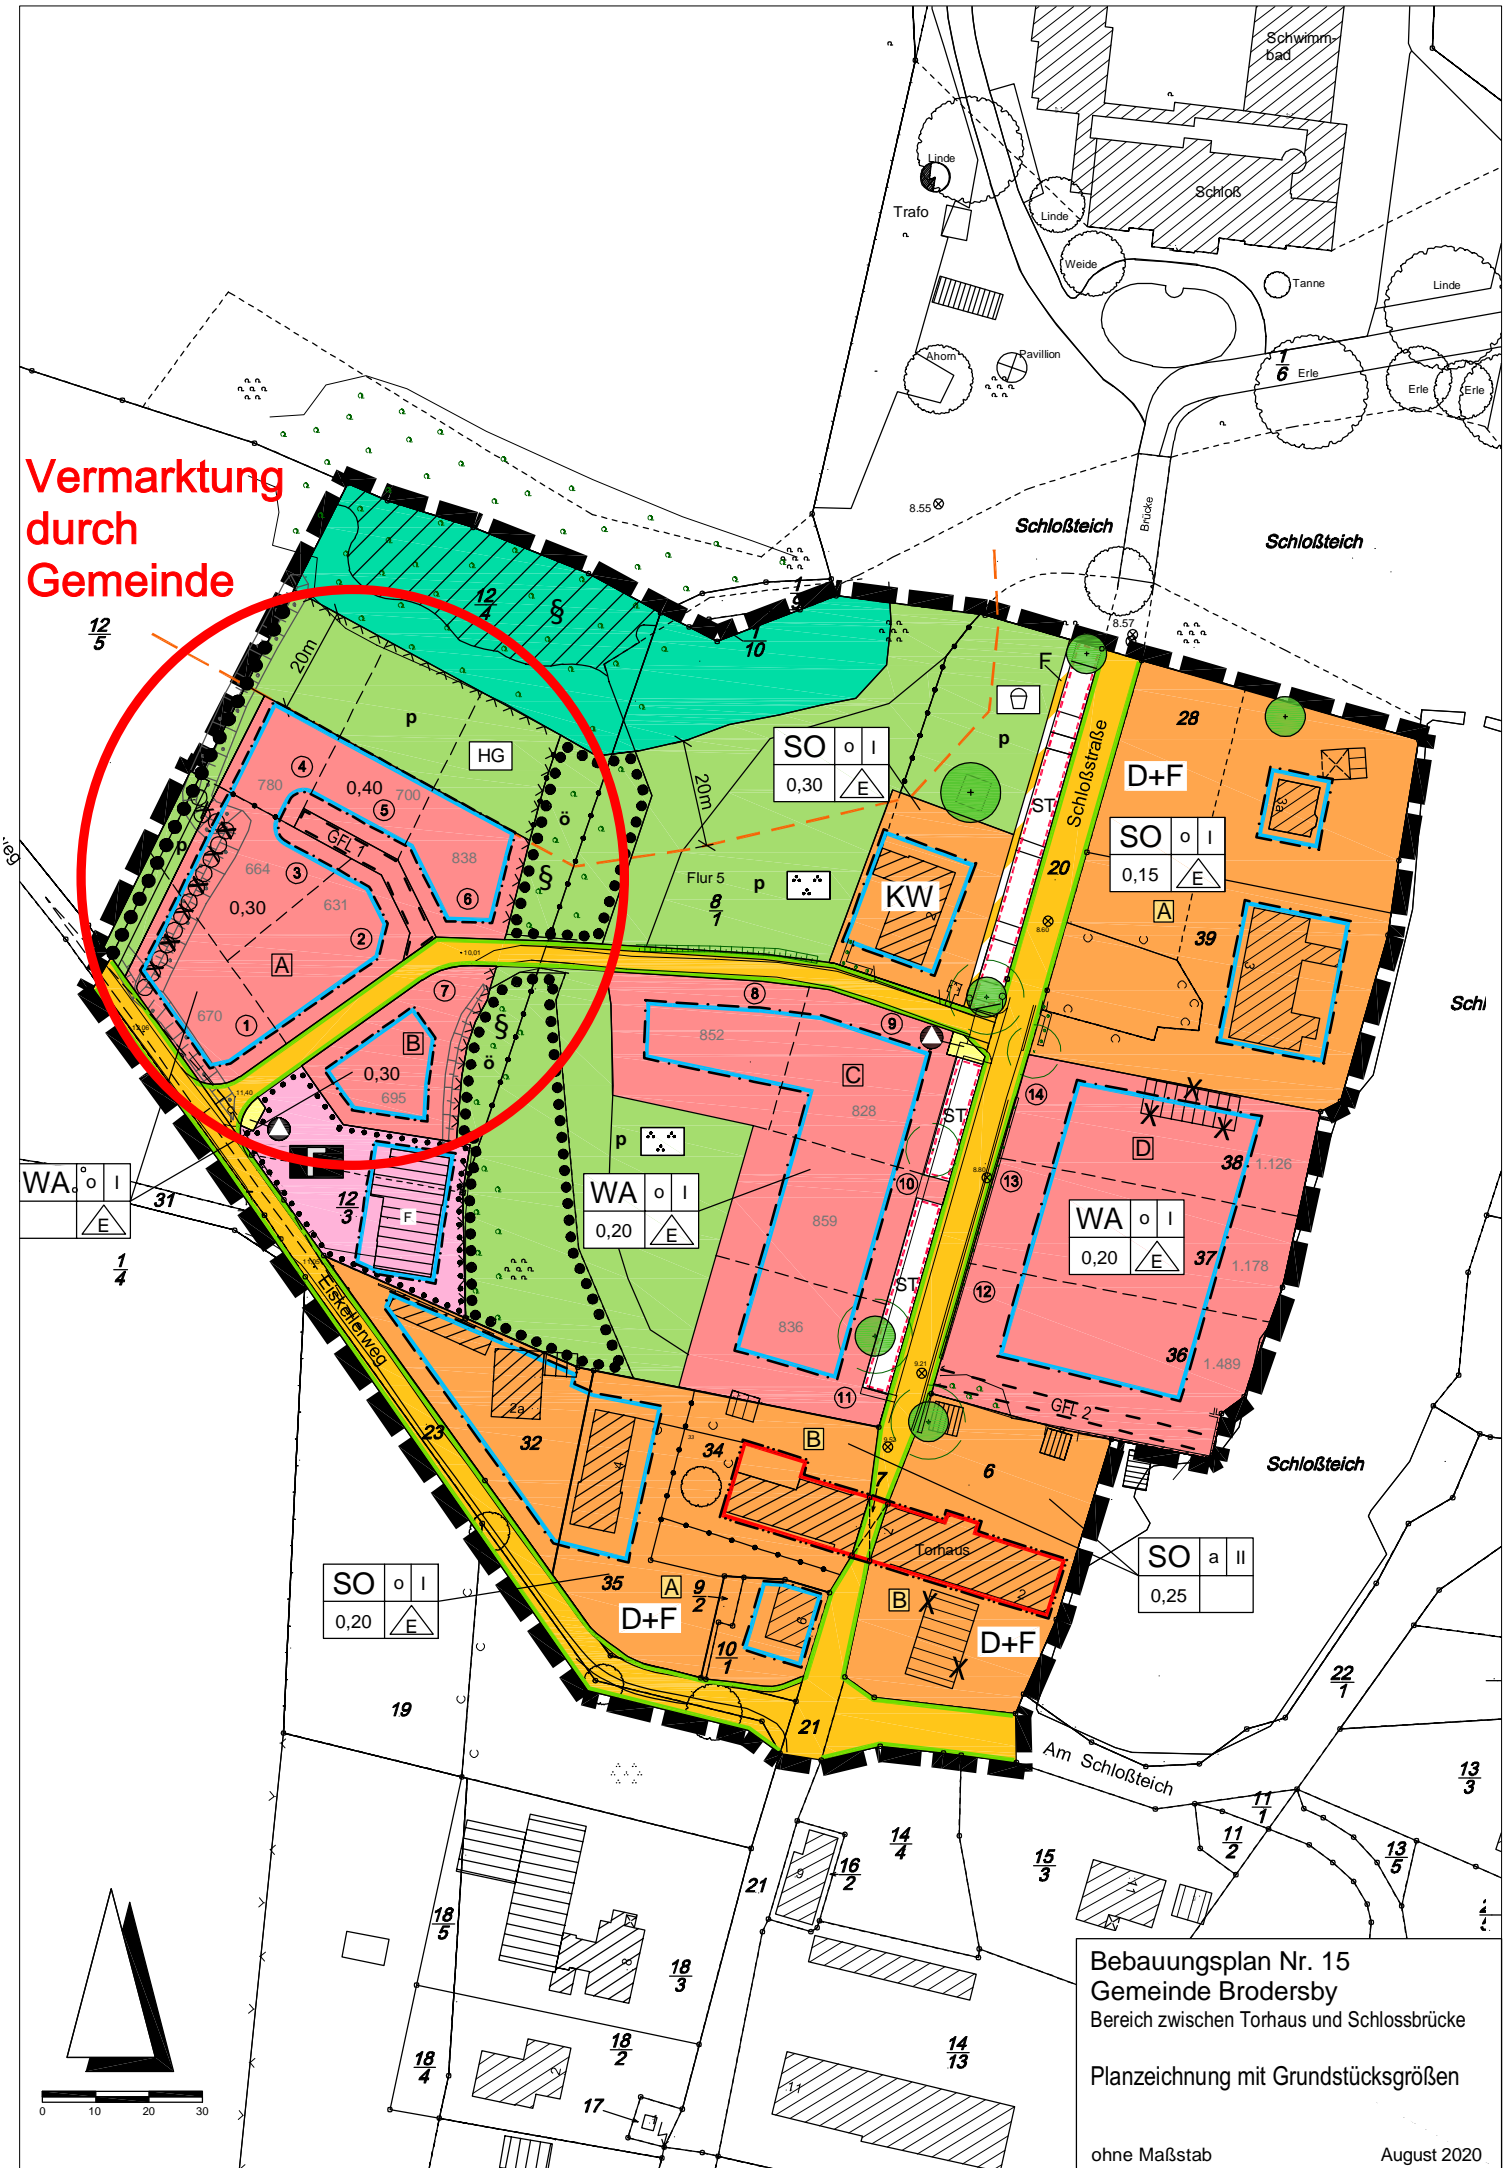

Bebauungsplan Nr. 15  
 Gemeinde Brodersby  
 Bereich zwischen Torhaus und Schloßbrücke  
 Planzeichnung mit Grundstücksgrößen

ohne Maßstab

August 2020