


Bei den roten Nummern handelt es sich um die künftigen Hausnummern. Die schwarzen Zahlen sind "Grundstücksnummern" aus dem Bauleitplanverfahren.

Für den Fall, dass Sie einen Bewerbungsbogen abgeben, nutzen Sie bitte möglichst die roten Hausnummern.


Wichtiger Hinweis:

Die Grundstücke, die mit einem schwarzen Kreuz versehen sind, werden gemäß Beschluss der Gemeindevertretung Damp vorerst bis 2025 NICHT zum Kauf angeboten. Diese sollen einem künftigen Bedarf an Bauland abdecken bzw. eine evtl. weitere Erschließung in Richtung Südwesten ermöglichen!!!

Stand: 11.11.2020

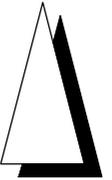

M. 1 : 1.250

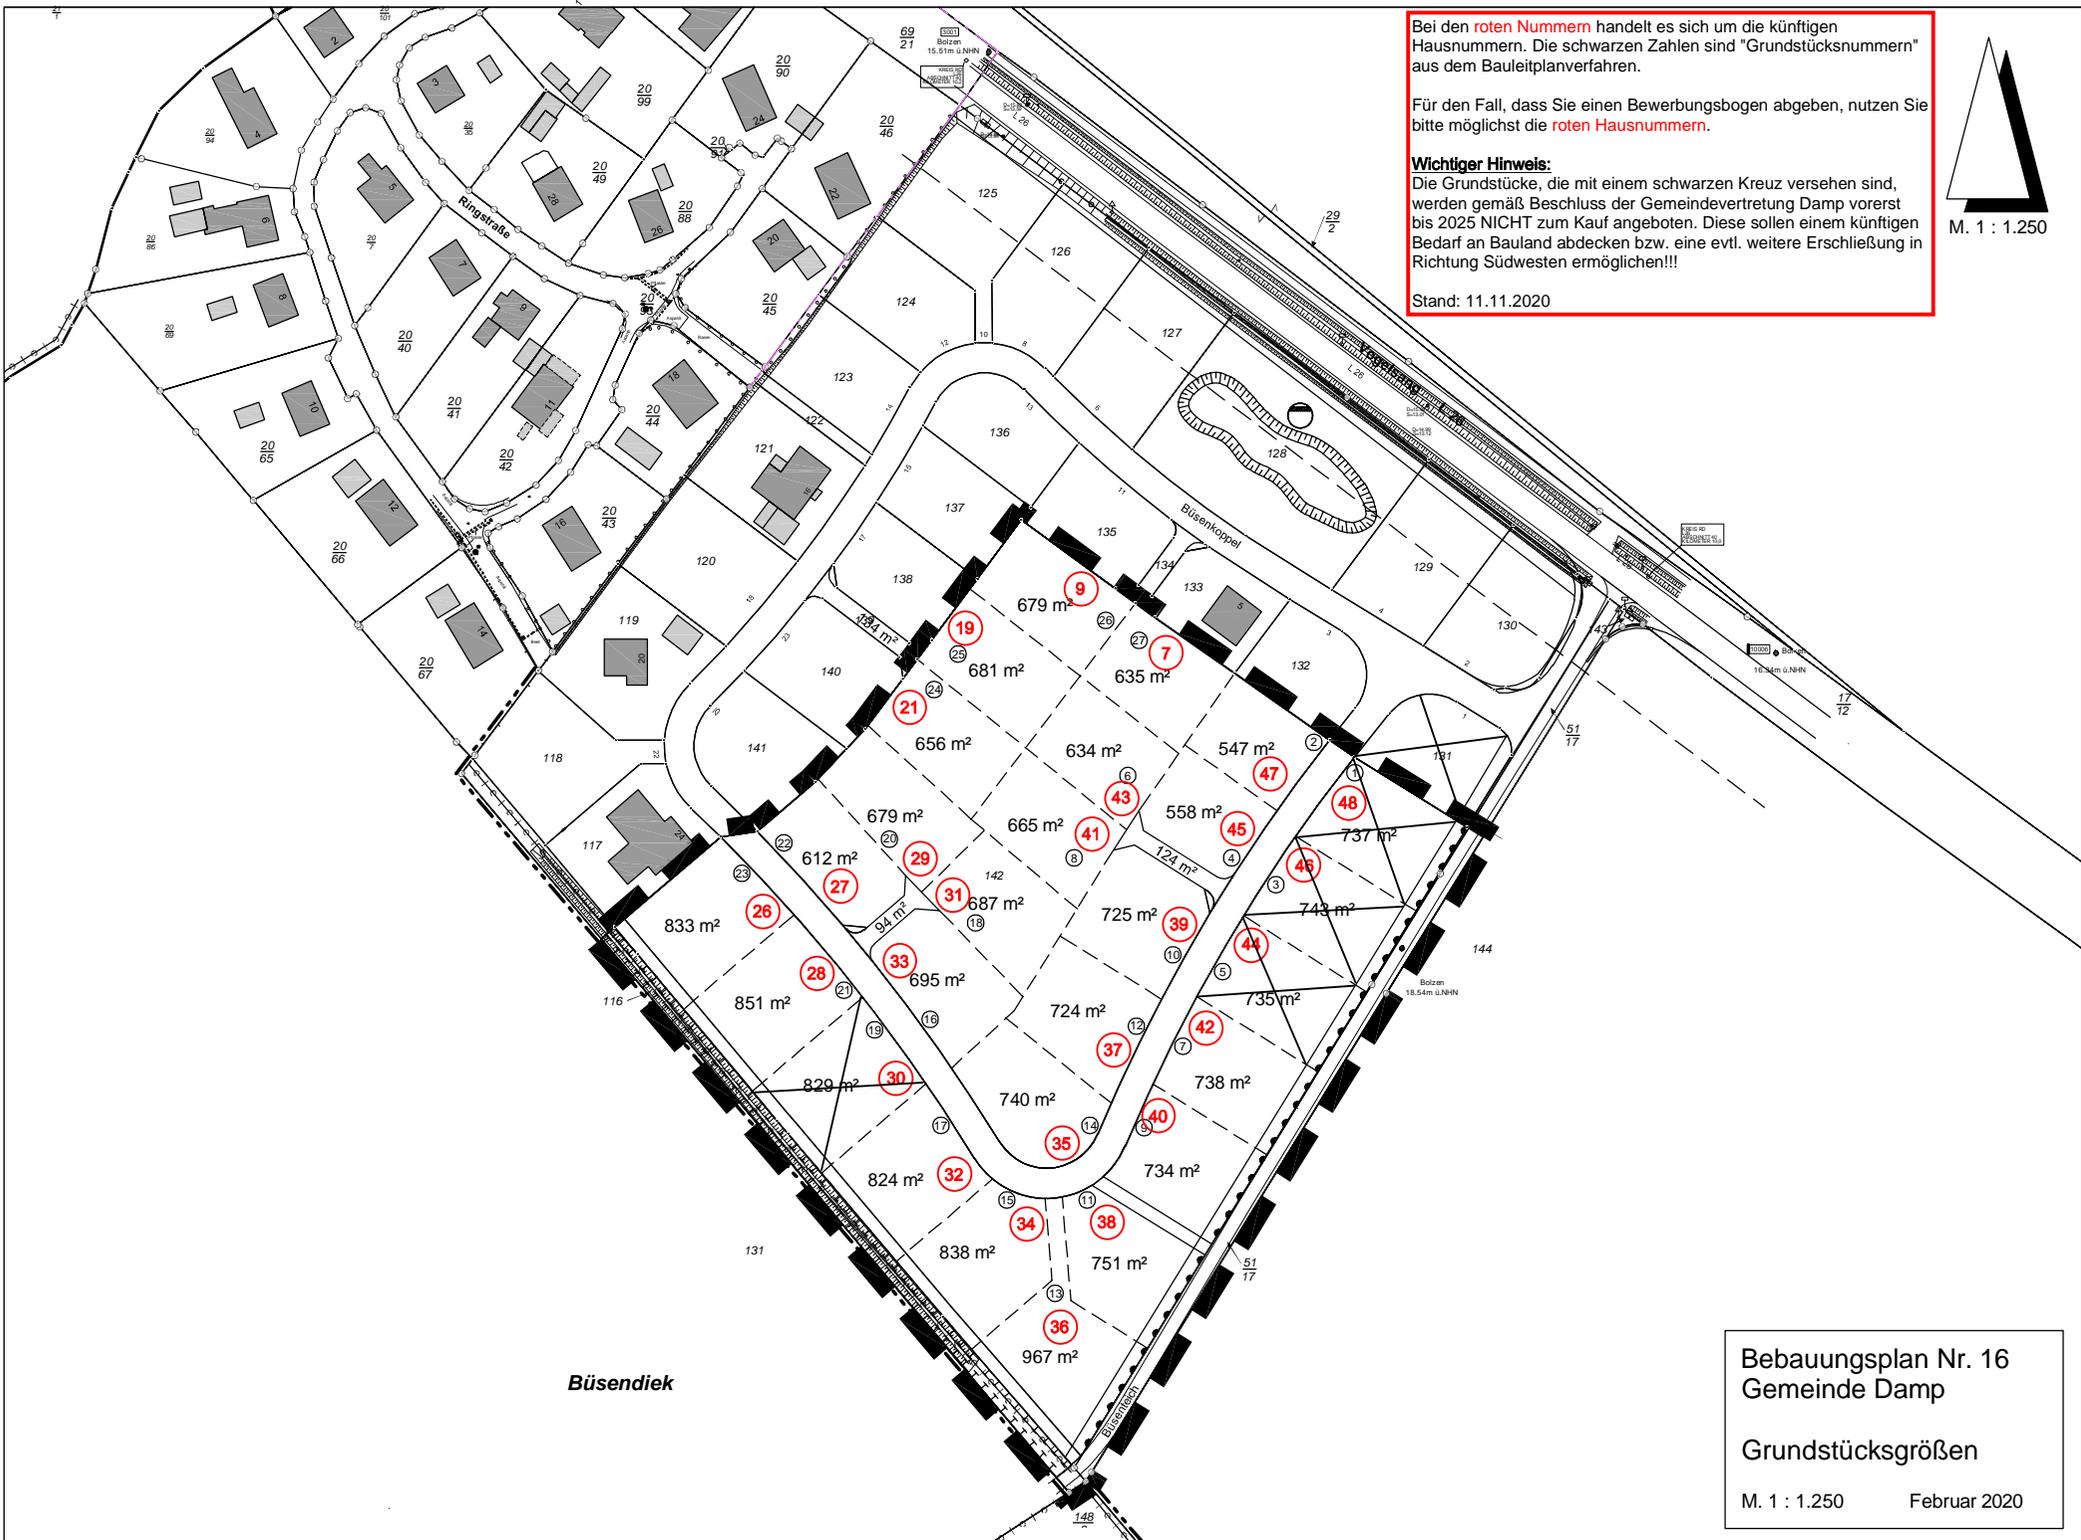

Bebauungsplan Nr. 16
Gemeinde Damp
Grundstücksgrößen
M. 1 : 1.250 Februar 2020