


Bebauungsplan Nr. 8 "Am Victoria" der Gemeinde Winnemark

E 559705 m

N 6052352 m

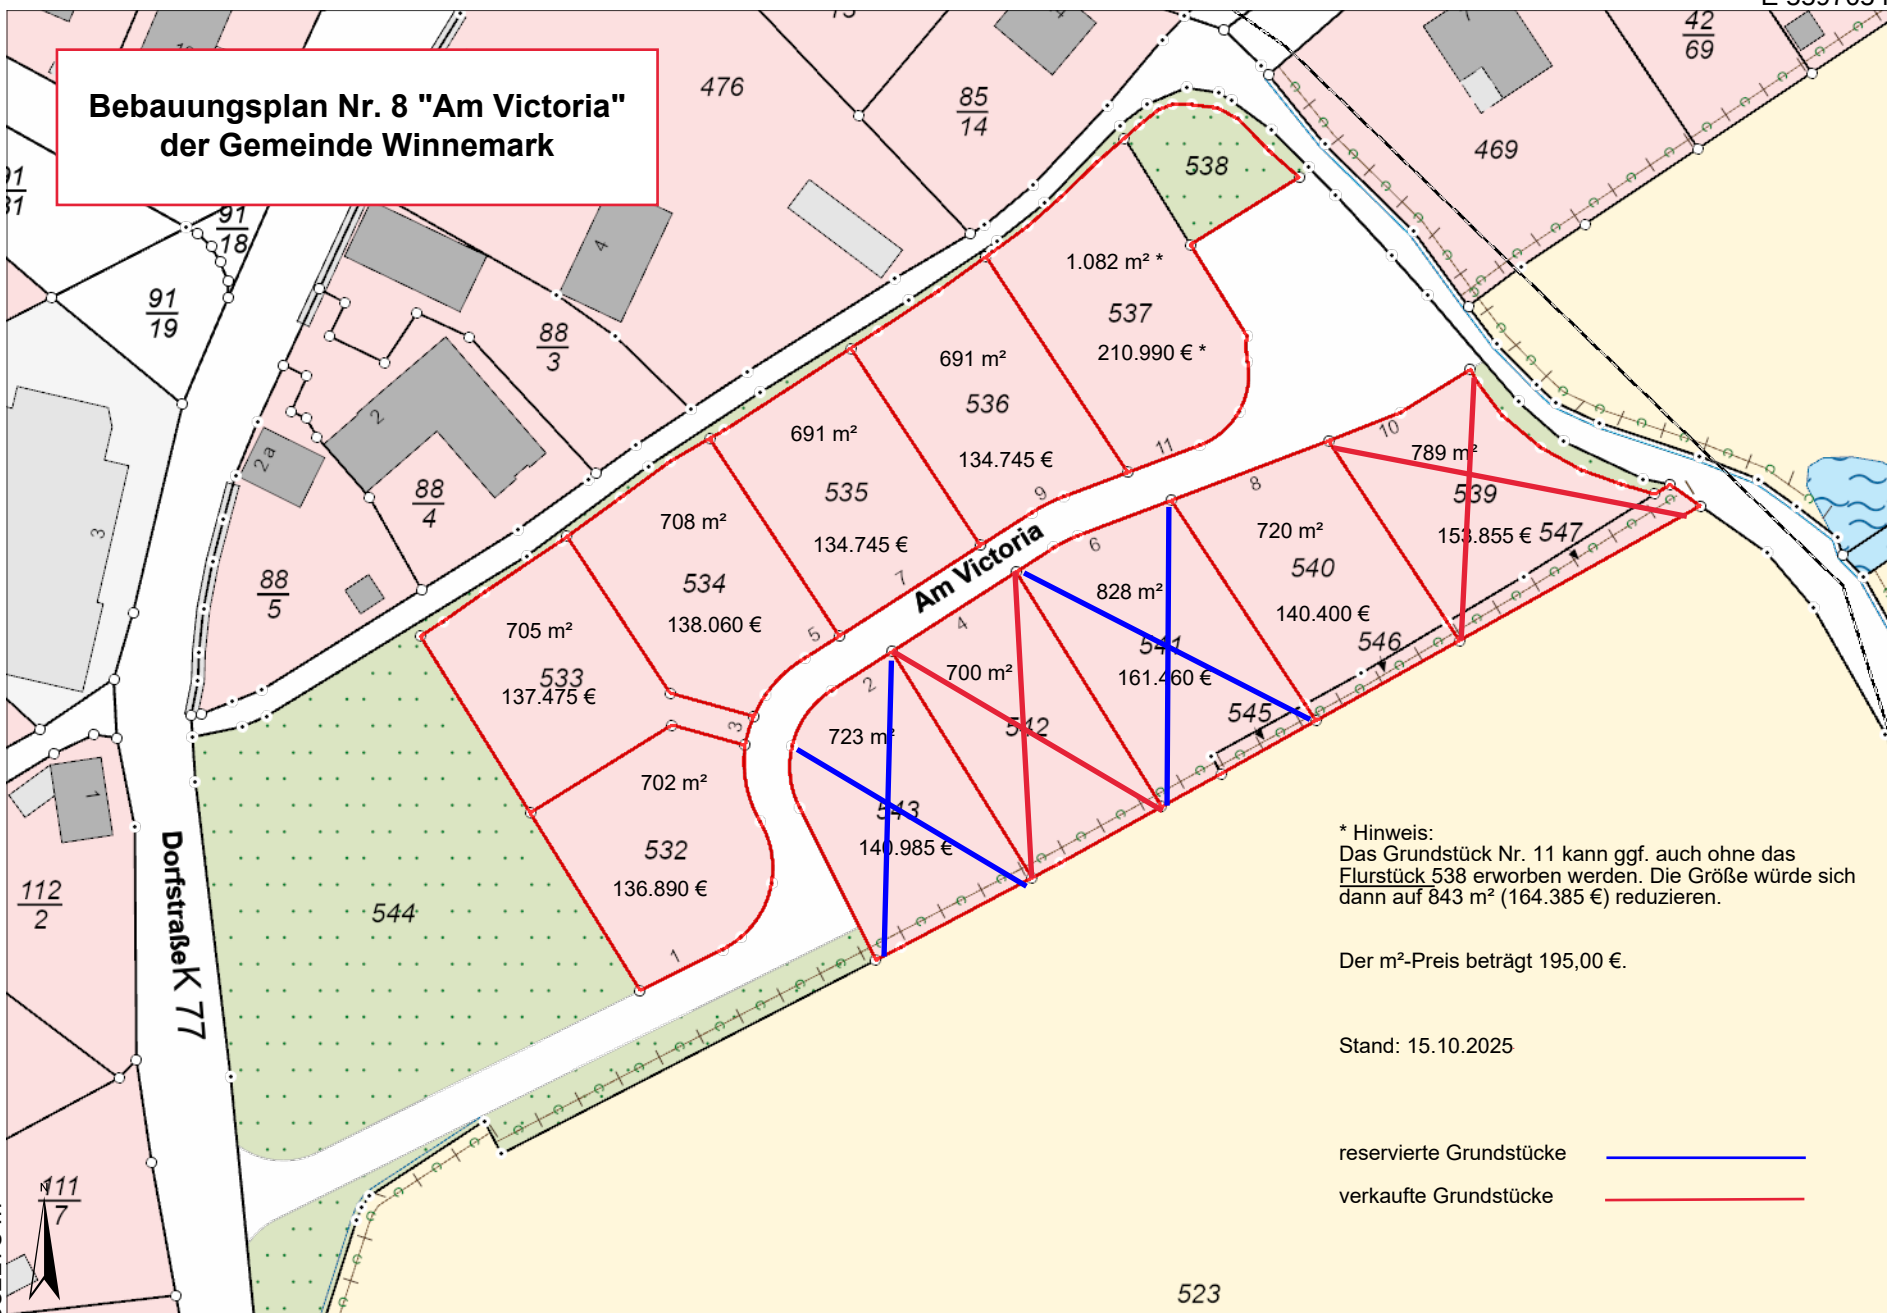

* Hinweis:
Das Grundstück Nr. 11 kann ggf. auch ohne das
Flurstück 538 erworben werden. Die Größe würde sich
dann auf 843 m² (164.385 €) reduzieren.

Der m²-Preis beträgt 195,00 €.

Stand: 15.10.2025

reservierte Grundstücke —————
verkaufte Grundstücke —————

© 2024 – Alle Rechte vorbehalten

1:1.000

N 6052173 m

E 559454 m