


**Bebauungsplan Nr. 8 "Am Victoria"
der Gemeinde Winnemark**

E 559705 m

N 6052352 m

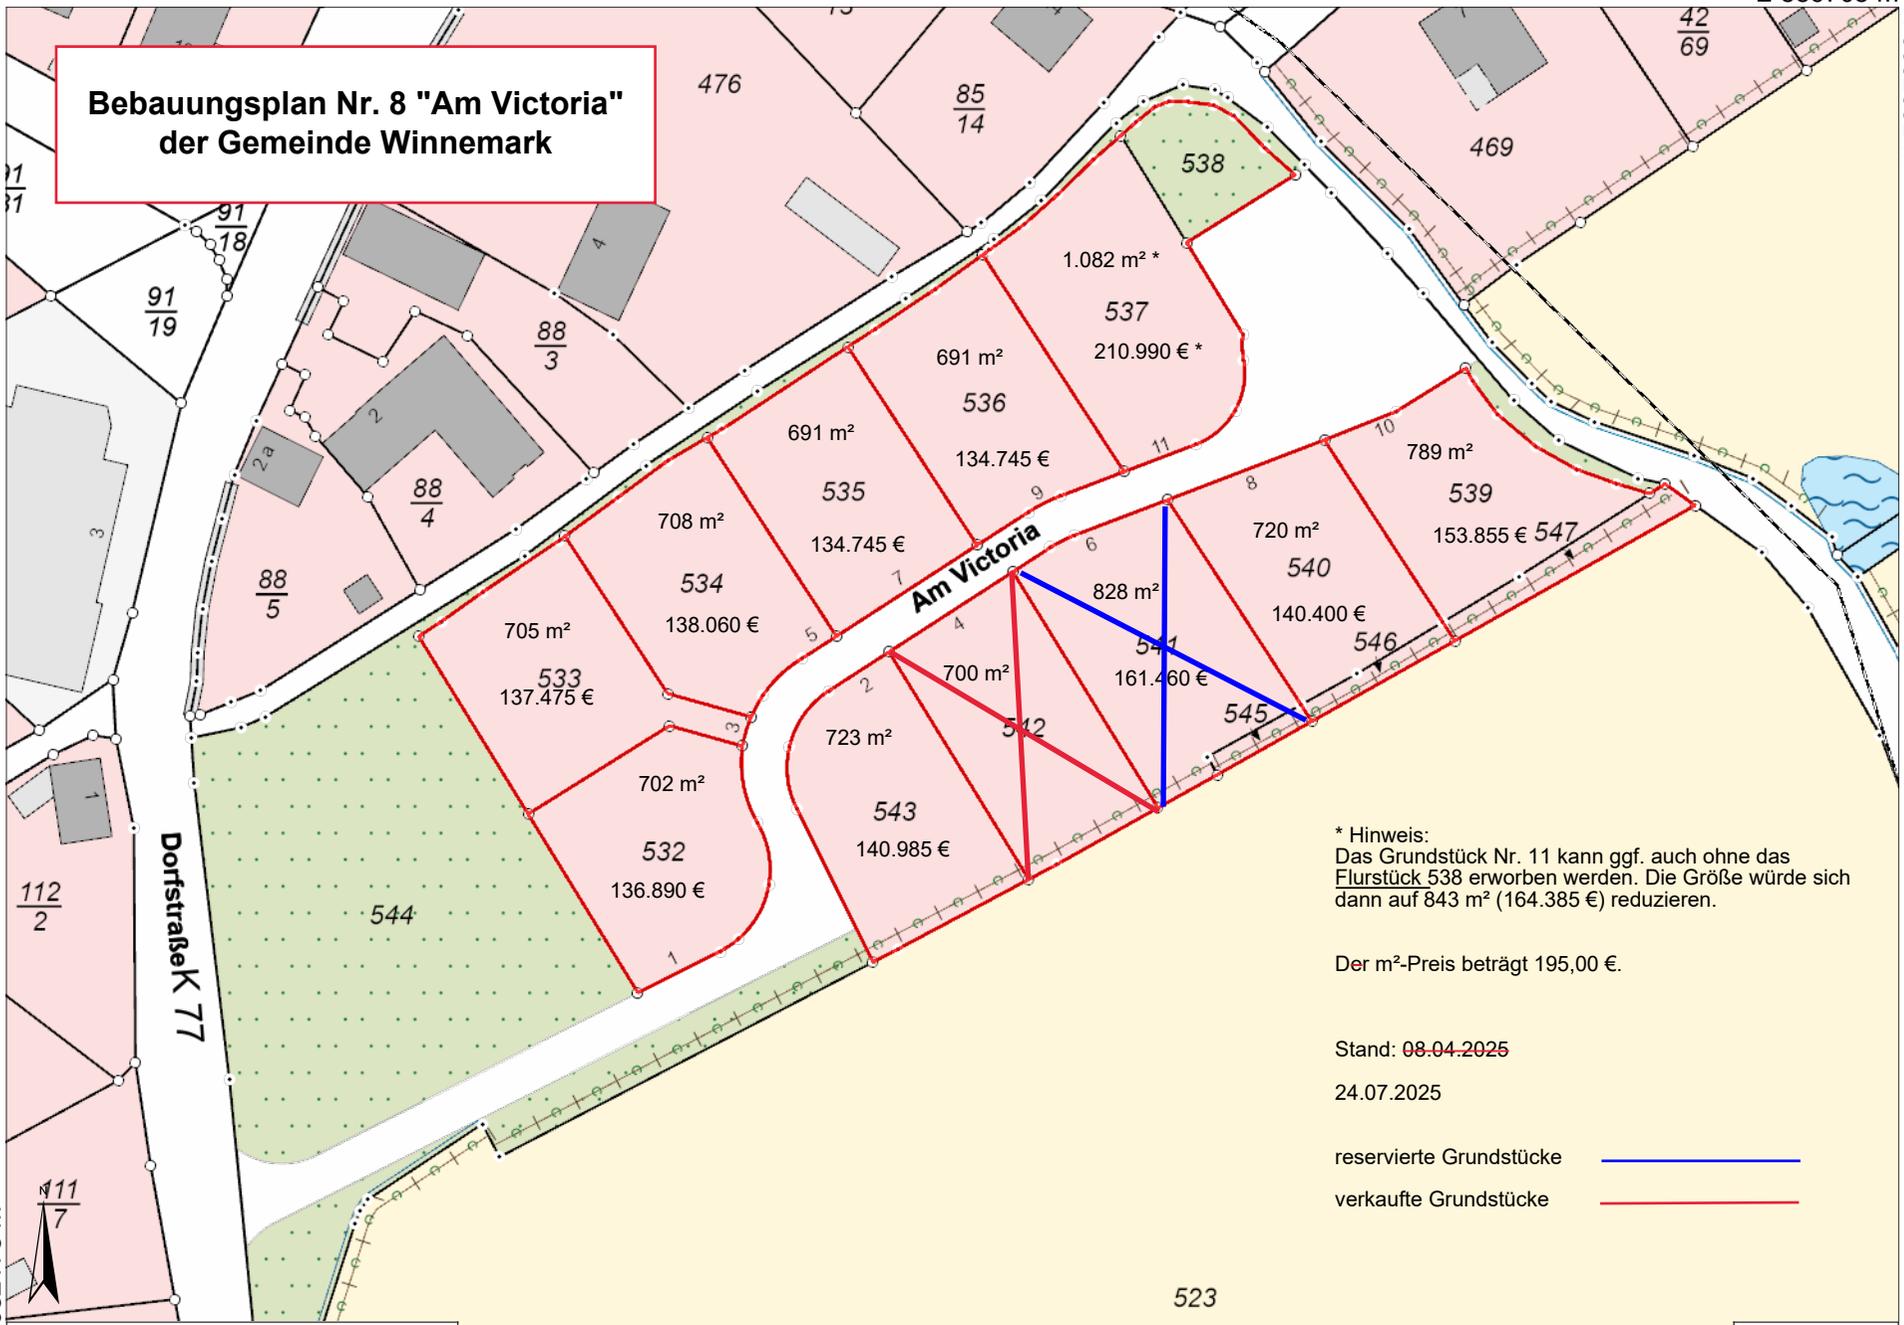

* Hinweis:
Das Grundstück Nr. 11 kann ggf. auch ohne das
Flurstück 538 erworben werden. Die Größe würde sich
dann auf 843 m² (164.385 €) reduzieren.

Der m²-Preis beträgt 195,00 €.

Stand: 08.04.2025

24.07.2025

reservierte Grundstücke ———


verkaufte Grundstücke ———

523

© 2024 – Alle Rechte vorbehalten

1:1.000

N 6052173 m

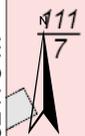

E 559454 m