


**Bebauungsplan Nr. 8 "Am Victoria"
der Gemeinde Winnemark**

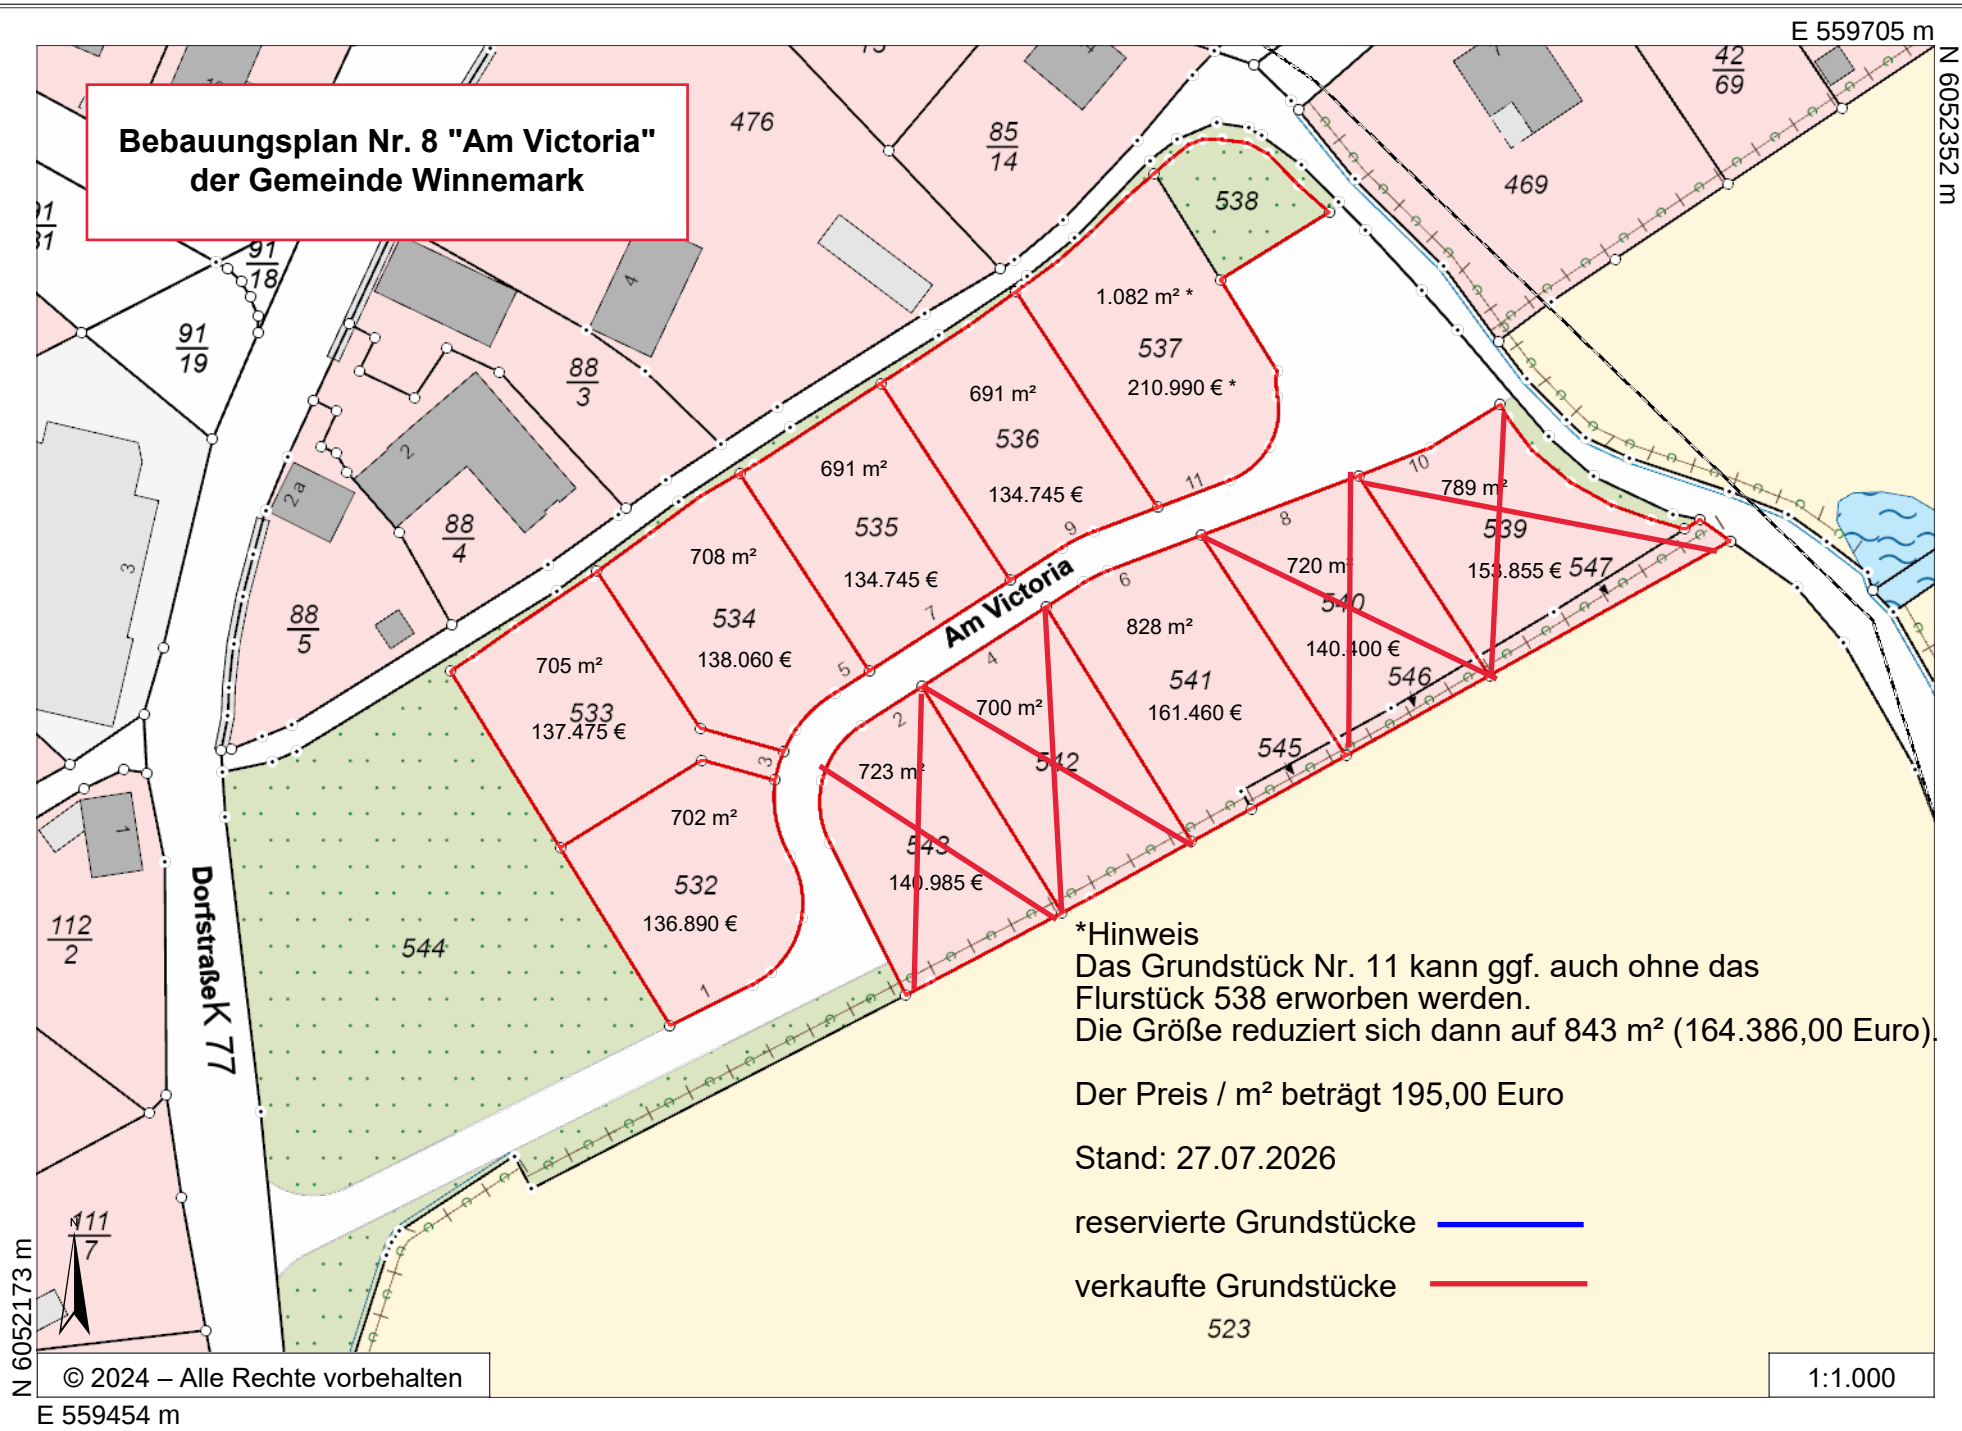

***Hinweis**
Das Grundstück Nr. 11 kann ggf. auch ohne das Flurstück 538 erworben werden.
Die Größe reduziert sich dann auf 843 m² (164.386,00 Euro).

Der Preis / m² beträgt 195,00 Euro

Stand: 27.07.2026

reservierte Grundstücke —————

verkaufte Grundstücke —————

523

© 2024 – Alle Rechte vorbehalten

1:1.000