

**Amtsblatt
des Amtes Schlei-Ostsee
Kreis Rendsburg-Eckernförde**



Jahrgang 2020

24.07.2020

Nr. 21

Das Amtsblatt erscheint nach Bedarf und ist kostenlos beim Amt Schlei-Ostsee, Holm 13, 24340 Eckernförde und seinen Außenstellen in Fleckeby, Damp und Rieseby erhältlich oder kann im Abonnement (2,00 € pro Ausgabe) vom Amt-Schlei-Ostsee bezogen werden; außerdem kann das Amtsblatt im Internet unter der Adresse www.amt-schlei-ostsee.de eingesehen werden. Auf das Erscheinen und den Inhalt des amtlichen Teils des Amtsblattes wird in der „Eckernförder Zeitung“ hingewiesen.

Inhaltsverzeichnis

1. Verbandsversammlung des Kindertagesstättenverbandes Nordschwansen am
20.08.2020 (S. 02)
2. Sitzung des Breitbandzweckverbandes Schlei-Ostsee am 18.08.2020 (S. 03)
3. Einladung zur frühzeitigen Unterrichtung der Öffentlichkeit gemäß § 3 Abs. 1 Baugesetzbuch für die Aufstellung der 10. Änderung des Flächennutzungsplanes sowie des Bebauungsplanes Nr. 12 der Gemeinde Goosefeld jeweils für den Bereich "Interkommunales Gewerbegebiet westlich der Bundesstraße B203 und nördlich der Straße 'Katzheide' und südlich der Straße 'Ravenshorst'" (S. 04)

Bekanntmachung

**Kindertagesstättenverband
Nordschwansen**

Datum: 21.07.2020

Am **Donnerstag, 20. August 2020**, findet um **19:00 Uhr** im Veranstaltungsraum des Hamburger Sportbundes Schönhagen, Strandstraße 1, 24398 Brodersby, eine öffentliche Sitzung der Verbandsversammlung des Kindertagesstättenverbandes Nordschwansen statt, zu der ich Sie höflich einlade.

Tagesordnung

Öffentlicher Teil

1. Eröffnung der Sitzung, Feststellung der Ordnungsmäßigkeit der Ladung, der Anwesenheit und der Beschlussfähigkeit
2. Änderungsanträge zur Tagesordnung
3. Bericht des Verbandsvorstehers
4. Einwohnerfragezeit
5. Anfragen der Mitglieder der Verbandsversammlung
6. Änderungsanträge zur Sitzungsniederschrift der letzten Sitzung
7. 2. Nachtragssatzung des Kindertagesstättenverbandes Nordschwansen für die Kindertagesstätte Sternschnuppe 23-VV-9/2020
8. Bekanntgaben

Es ist beabsichtigt eine Beschlussfassung über die nicht öffentliche Beratung der unter „Nichtöffentlicher Teil“ genannten Tagesordnungspunkte gemäß § 35 Abs. 2 GO durchzuführen.

Dieter Olma
Verbandsvorsteher

Bekanntmachung

Breitbandzweckverband

Datum: 23.07.2020



am **Dienstag, 18. August 2020**, findet um **19:00 Uhr** im Gasthof Victoria, Dorfstraße 3, 24398 Winnemark, eine öffentliche Sitzung der Verbandsversammlung des Breitbandzweckverbandes Schlei-Ostsee statt, zu der ich Sie höflich einlade.

Tagesordnung

Öffentlicher Teil

1. Eröffnung der Sitzung, Feststellung der Ordnungsmäßigkeit der Ladung, der Anwesenheit und der Beschlussfähigkeit
2. Änderungsanträge zur Tagesordnung
3. Bericht des Verbandsvorstehers
4. Bericht des geschäftsführenden Amtes
5. Bericht des Betreibers
6. Einwohnerfragezeit
7. Anfragen der Mitglieder der Verbandsversammlung
8. Änderungsanträge zur Sitzungsniederschrift der letzten Sitzung

Nichtöffentlicher Teil

- | | | |
|-----|---|---------------|
| 9. | Vergabe der Leistungen zum Bau eines Breitbandnetzes (Resterschließung) | 24-VV-10/2020 |
| 10. | Zusatzvereinbarung zum Vertrag über die Verpachtung und den Betrieb eines passiven NGA-Breitbandnetzes in dem Gebiet des Breitbandzweckverbandes Schlei-Ostsee (Ersterschließung) | 24-VV-11/2020 |
| 11. | Zusatzvereinbarung zum Vertrag über die Verpachtung und den Betrieb eines passiven NGA-Breitbandnetzes in dem Gebiet des Breitbandzweckverbandes Schlei-Ostsee (Resterschließung) | 24-VV-12/2020 |

Öffentlicher Teil

12. Bekanntgabe der im nichtöffentlichen Teil gefassten Beschlüsse

Es ist beabsichtigt eine Beschlussfassung über die nicht öffentliche Beratung der unter „Nichtöffentlicher Teil“ genannten Tagesordnungspunkte gemäß § 35 Abs. 2 GO durchzuführen.

Hartmut Keinberger
Verbandsvorsteher

Bekanntmachung

über die Einladung zur frühzeitigen Unterrichtung der Öffentlichkeit gemäß § 3 Abs. 1 Baugesetzbuch für die Aufstellung der 10. Änderung des Flächennutzungsplanes sowie des Bebauungsplanes Nr. 12 der Gemeinde Goosefeld jeweils für den Bereich "Interkommunales Gewerbegebiet westlich der Bundesstraße B203 und nördlich der Straße 'Katzheide' und südlich der Straße 'Ravenshorst'"

Die Gemeinde Goosefeld beabsichtigt die 10. Änderung des Flächennutzungsplanes sowie den Bebauungsplan Nr. 12 für den Bereich "Interkommunales Gewerbegebiet westlich der Bundesstraße B203 und nördlich der Straße 'Katzheide' und südlich der Straße 'Ravenshorst'" aufzustellen. Es werden folgende Planungsziele verfolgt: Schaffung planungsrechtlicher Voraussetzungen für ein interkommunales Gewerbegebiet

Die Gemeinde Goosefeld lädt alle an der Planung Interessierten zur frühzeitigen Unterrichtung über die allgemeinen Ziele und Zwecke der Planung, sich wesentlich unterscheidende Lösungen, die für die Neugestaltung oder Entwicklung eines Gebiets in Betracht kommen, und die voraussichtlichen Auswirkungen der Planung ein. Außerdem wird Ihnen in dieser Unterrichtung die Gelegenheit zur Äußerung und Erörterung gegeben. Ich weise darauf hin, dass auch Kinder und Jugendliche Teil der Öffentlichkeit sind und an der Unterrichtung teilnehmen können. **Die Unterrichtung findet**


**im Rahmen einer öffentlichen Einwohnerversammlung
am 04.08.2020 um 19:00 Uhr
in der Gemeindefreizeitstätte, Pennywisch 9, 24340 Goosefeld statt.**

Eckernförde, 22.07.2020

L.S.

Anlage: Lageplan

Amt Schlei-Ostsee
- Der Amtsdirektor -
Abt. Bauen und Umwelt
Im Auftrag
gez.
Tore Weseler

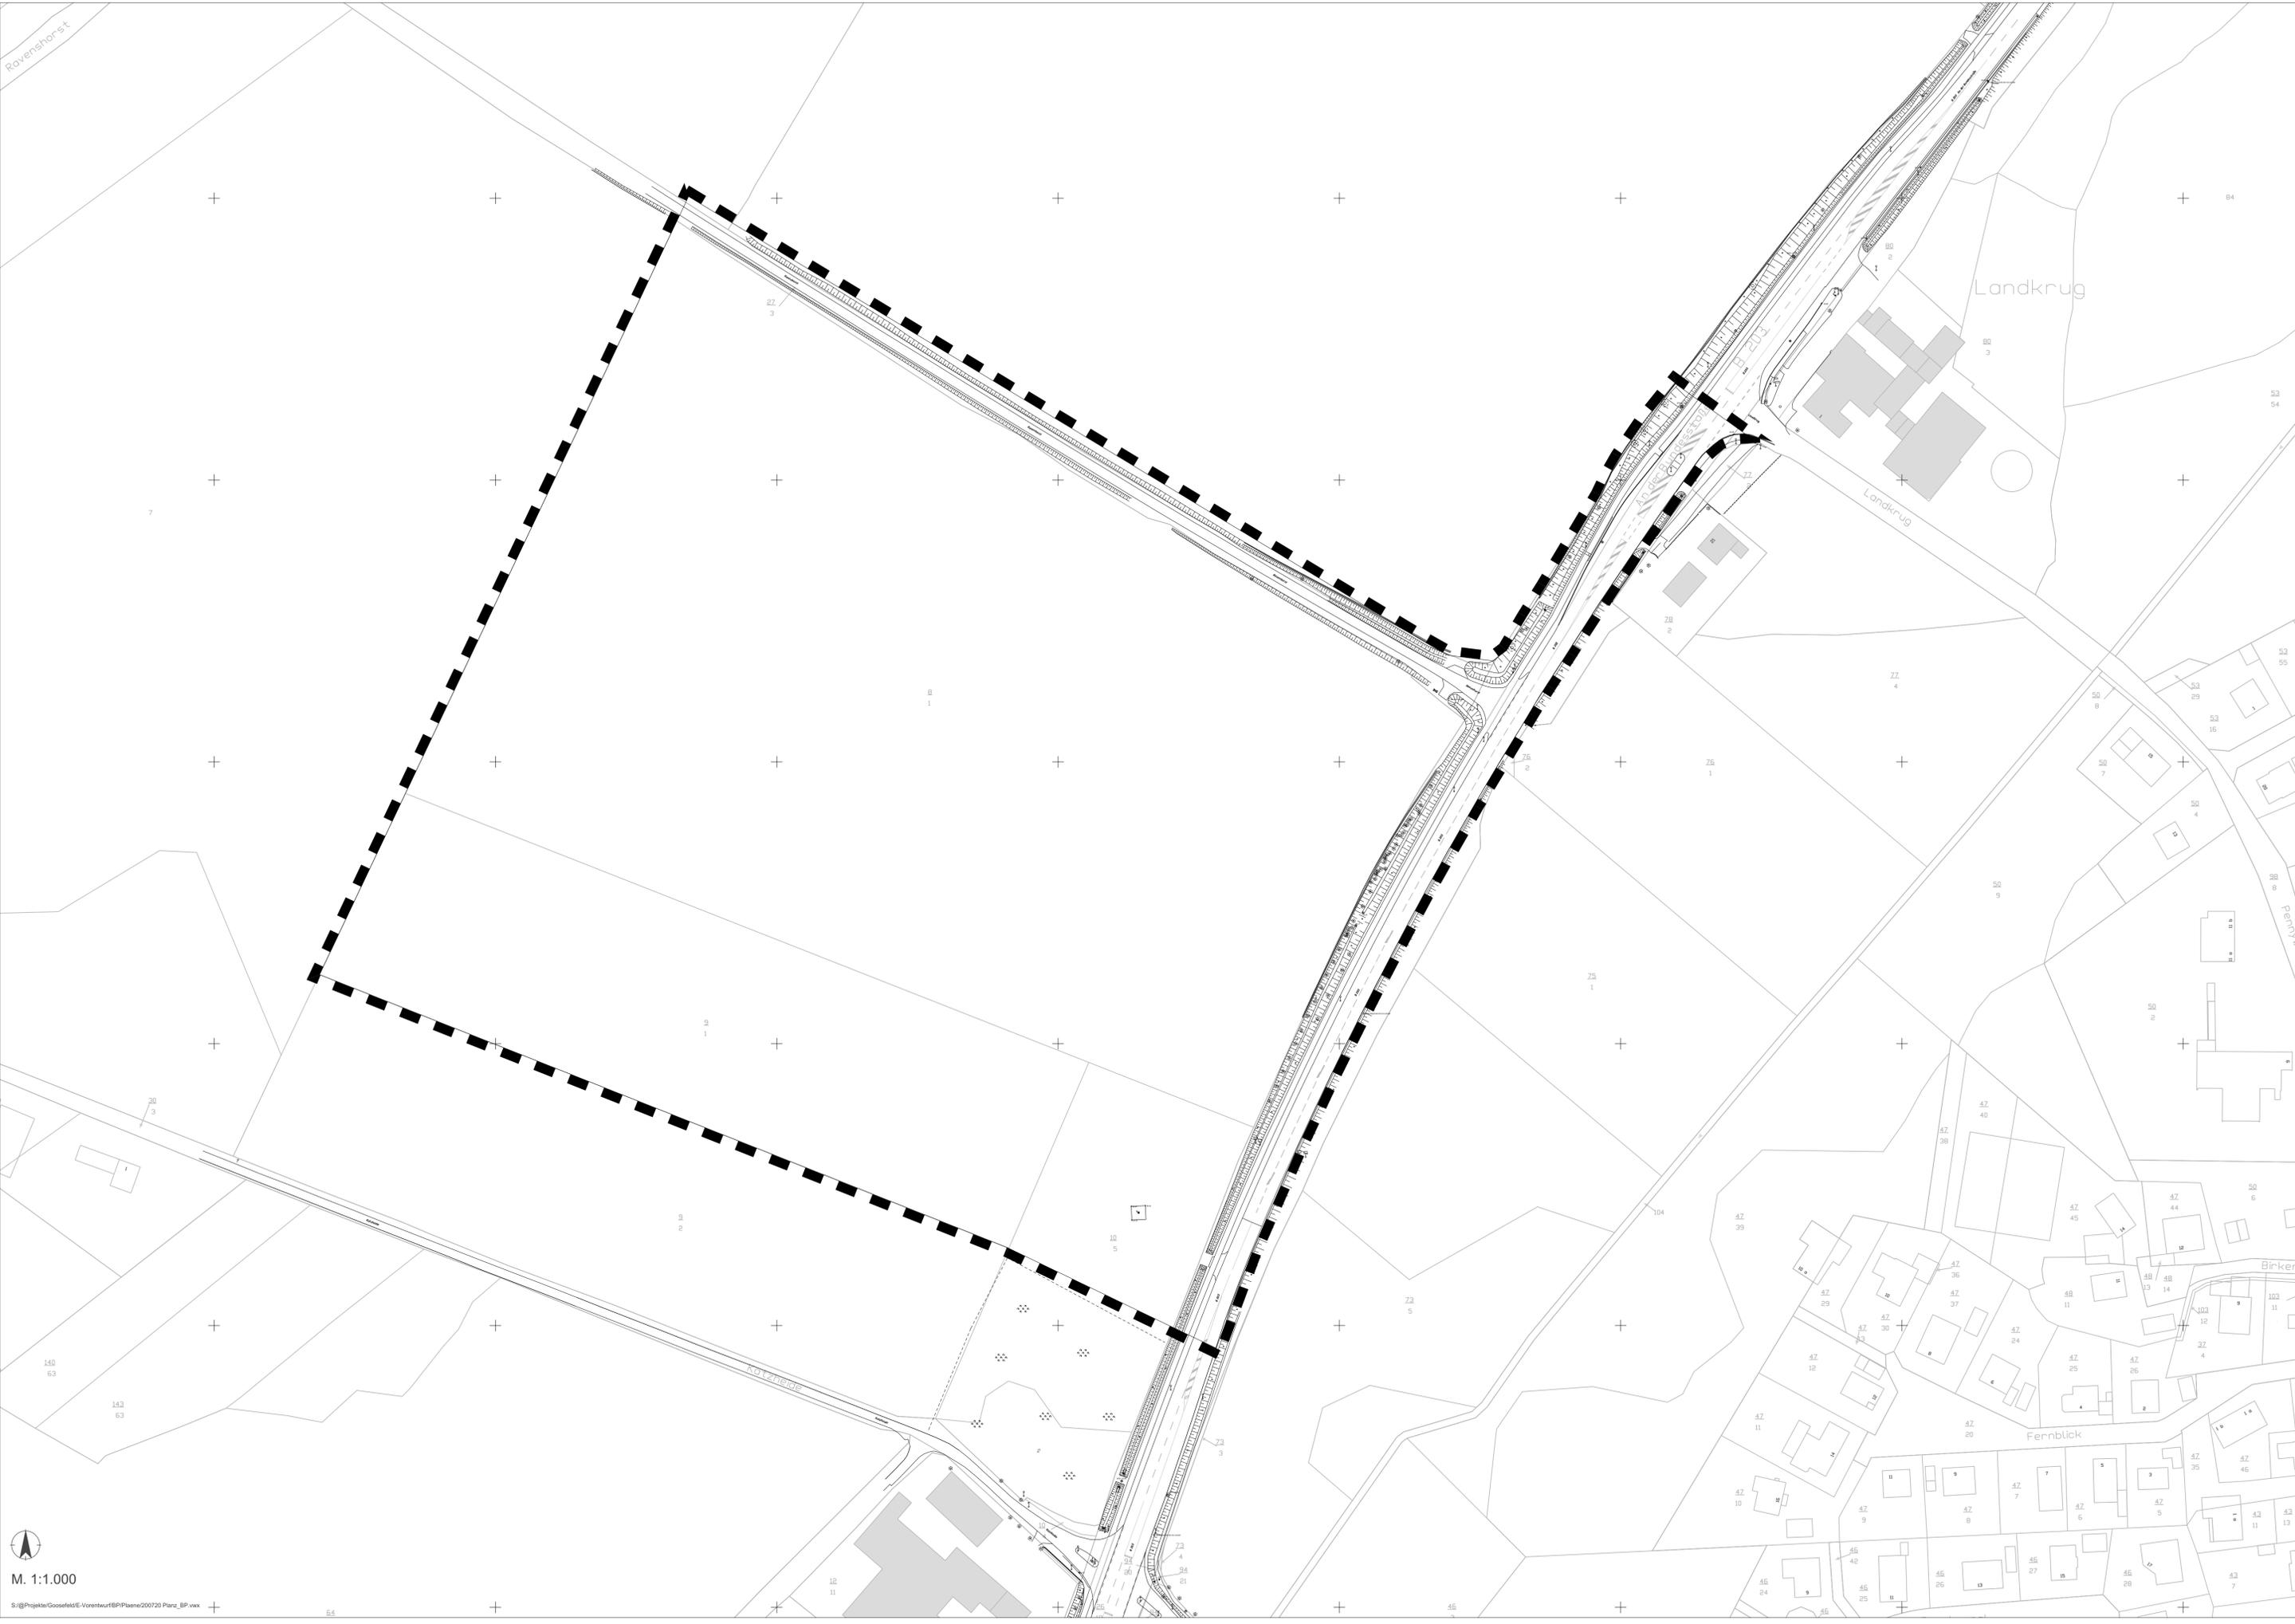

M. 1:1.000

S:\Projekte\Gossefeld\E-Vorentwurf\BP\Pläne\200720 Planz_BP.vwx